



## СВЕРДЛОВА УЛ, 4


Цена	Площадь:	Этаж:	Материал
430 000 Р	1185 кв.м	1	блочный

Высота потолков:	5
Наличие пожарной сигнализации:	да
Наличие электроснабжения:	да
Охрана в здании:	да
Парковка:	есть
Тип сделки:	прямая аренда
Электрическая мощность (кВт):	50

Сдается торговая площадь от 300 кв.м.- 1185кв.м. Помещение в отличном состоянии, есть с/у, все коммуникации. Отдельный вход, своя парковка. Рассмотрим все варианты!





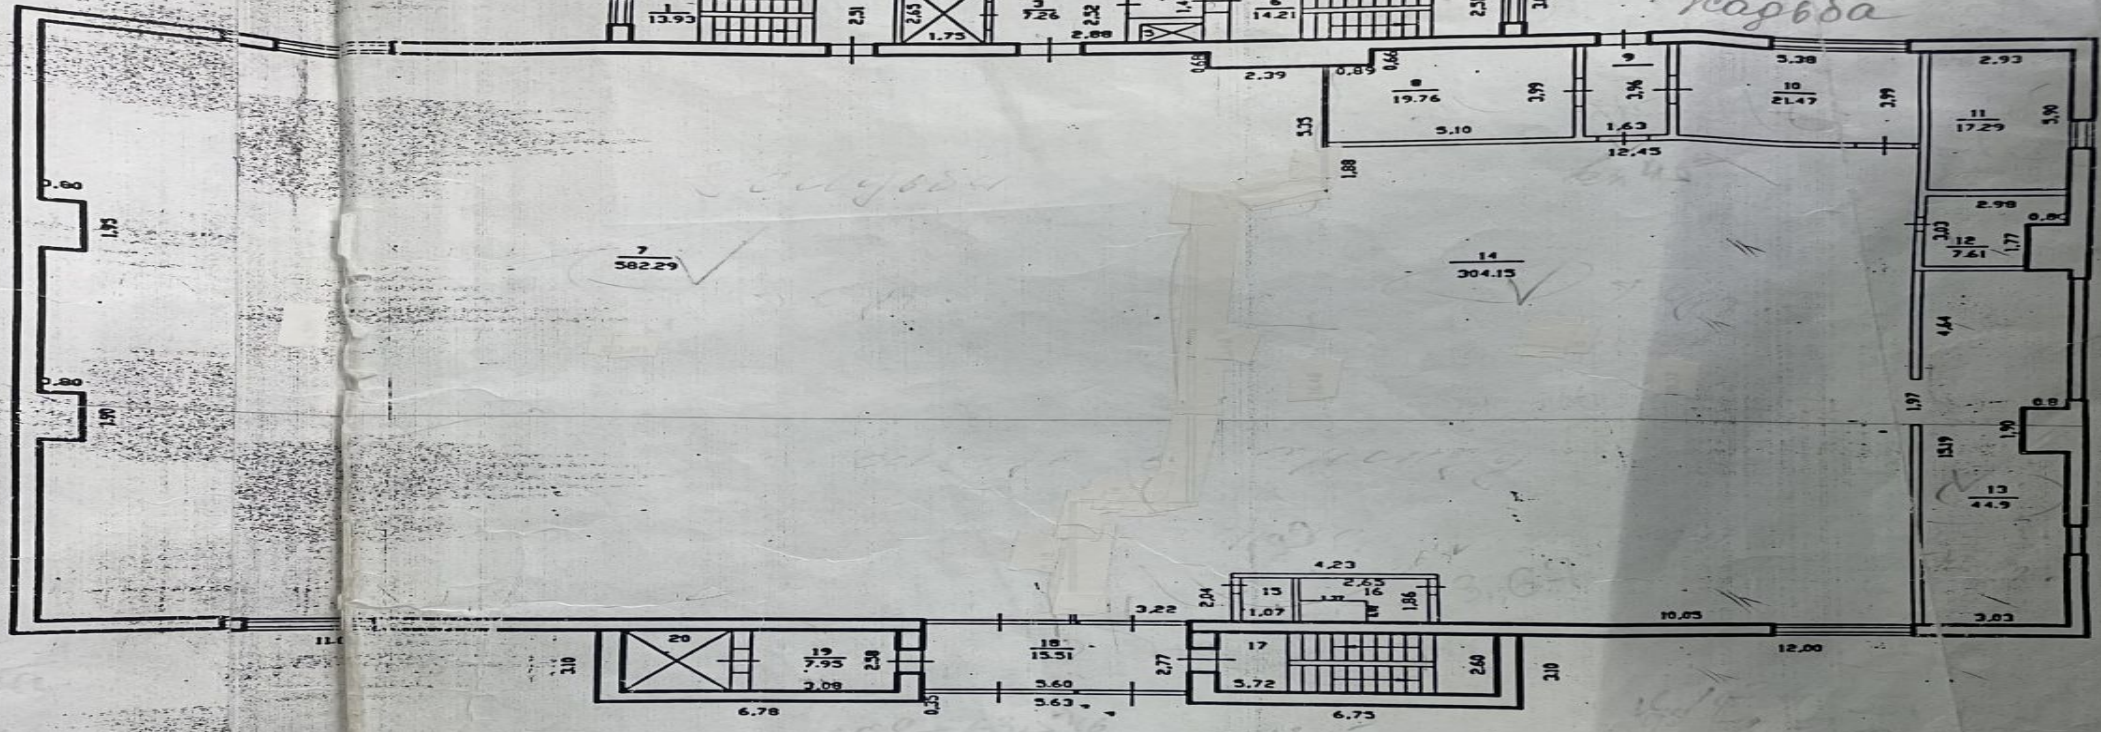

**СЪЕМКУ ПРОИЗВЕЛ И ПЛАН СОСТАВИЛ:**  
 Техник: СЕМЕНЦОВА М.В.  
 Нач. производственного отдела: ШИРИНСКАЯ О.А.  
 Масштаб: 1:200

**Реконструкция**  
 10.08.2019  
 Техник  
 Начальник производственного  
 отдела

+7 (4725) 41-57-27

г.Старый Оскол, Солнечный, 86

oskol-rim@mail.ru

https://oskol.rim-rim.ru/

