



ГУБКИНА ПР-КТ, 5Б

Цена
11 900 000 Р

Площадь:
1220 кв.м

Этаж:
3

Материал
блочный

Высота потолков:

4


Парковка:

есть

Уместен ли торг:

да


Продается нежилое здание, площадь 1220 кв.м. 2 этажа + цокольный этаж. 420 кв.м. Коммуникации - теплосети, электро., канализация. (строили под кафе). Все вопросы по телефону.

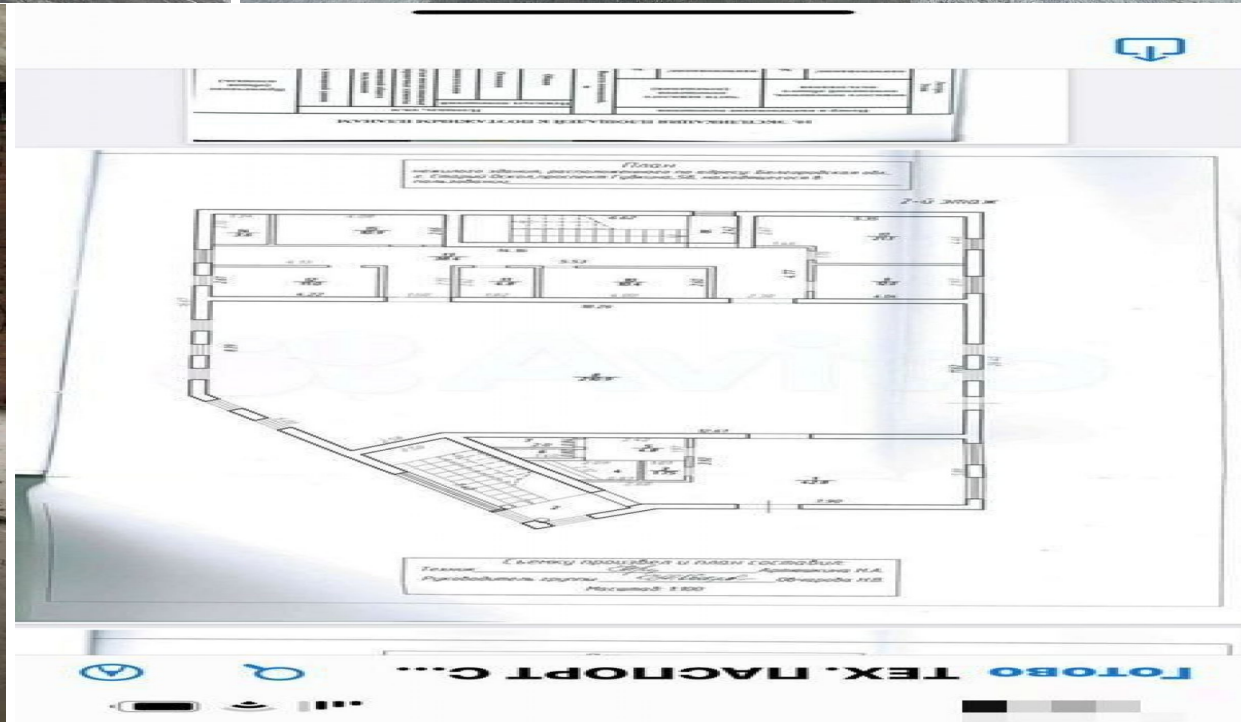



Л. Венкину прошевел и план составил
 Техник: Артемкина И.А.
 Руководитель группы: Обчарова И.В.
 Масштаб: 1:100

План
 нежилого здания, расположенного по адресу: Самарский обл., г. Старый Оскол, проспект Губкина, 58, нежилые помещения в помещении 8

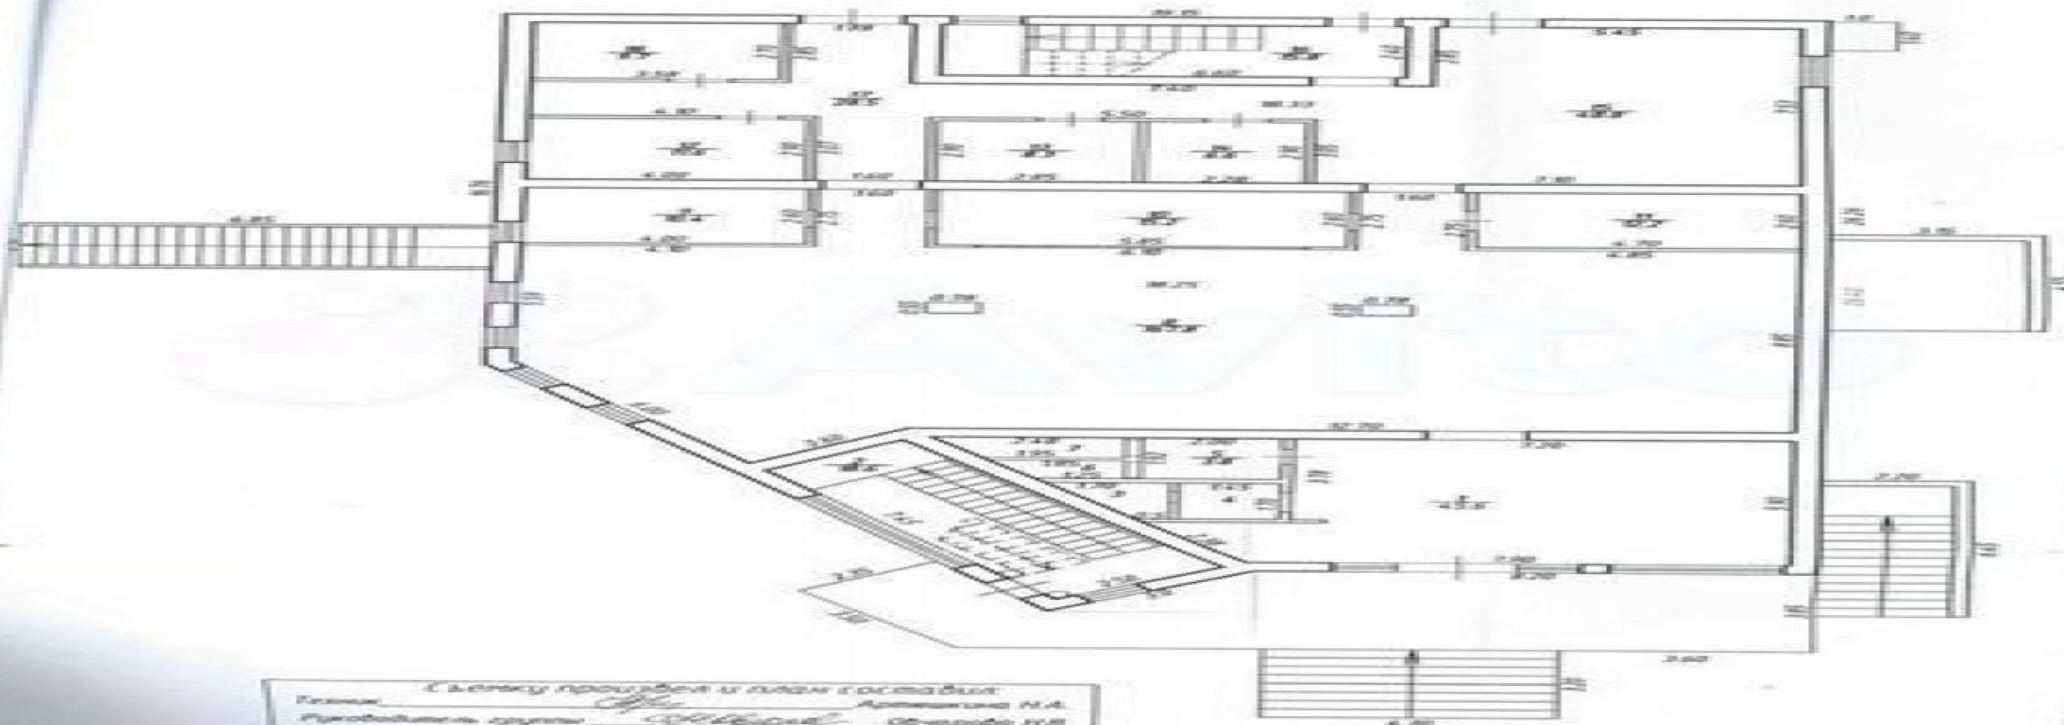

Л. Венкину прошевел и план составил
 Техник: Артемкина И.А.
 Руководитель группы: Обчарова И.В.
 Масштаб: 1:100

Л. Венкину прошевел и план составил
 Техник: Артемкина И.А.
 Руководитель группы: Обчарова И.В.
 Масштаб: 1:100

ГОТОВО ТЕХ. ПАСПОРТ С...

