



# ПРИБОРОСТРОИТЕЛЬ МКР, 4

Цена  
4 400 000 Р

Площадь:  
44 кв.м

Этаж:  
1


Материал  
кирпичный

Высота потолков: 3  
Наличие пожарной сигнализации: да  
Парковка: есть  
Уместен ли торг: да

Продается встроенное помещение, расположенное на 1-ом этаже многоквартирного жилого дома, с отдельным входом. Есть возможность задействовать фасад под рекламу. Помещение находится вблизи остановок общественного транспорта и автомобильной дороги. Есть действующий арендатор!



П Л А Н  
Нежилого помещения расположенного по адресу:  
м-н Приборостроитель дом № 4

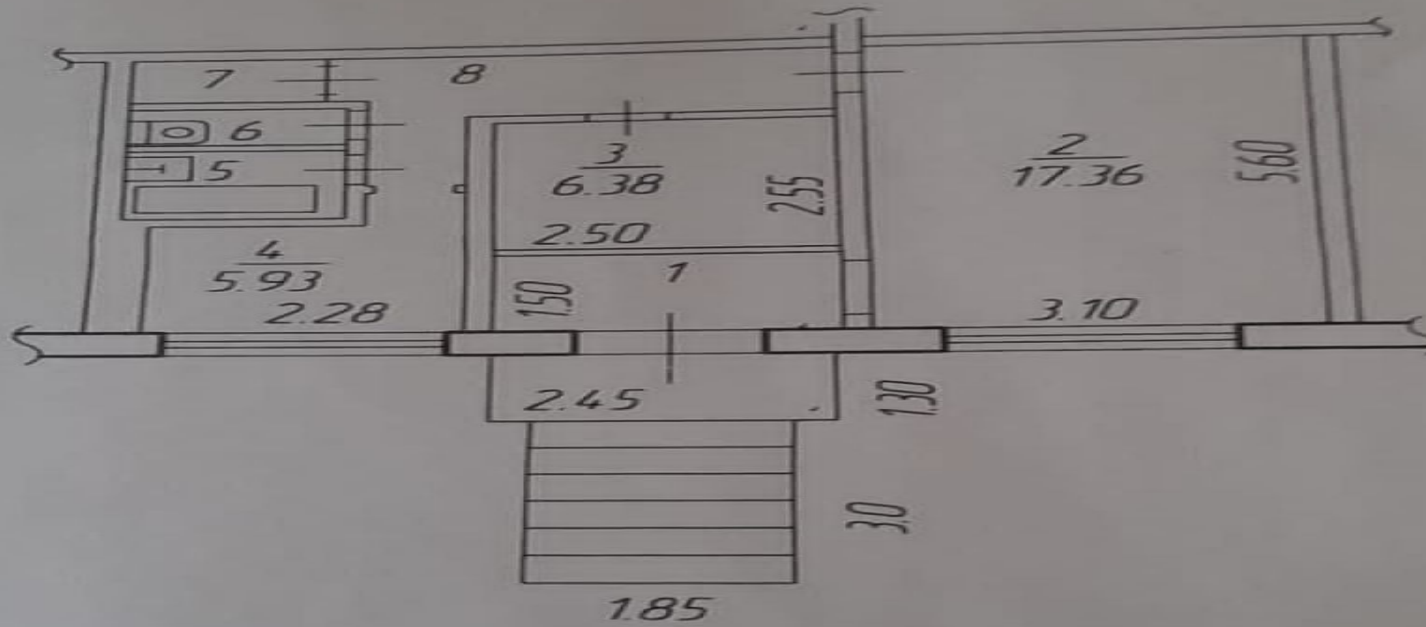

СЪЕМКУ ПРОИЗВЕЛ И ПЛАН СОСТАВИЛ

техник : Л.А. Резник  
проверил: О.А. Ширинская  
Масштаб 1:100