



## ВЕШНЯЯ УЛ, 9


Цена	Площадь:	Этаж:	Материал
53 000 Р	53 кв.м	1	блочный

Высота потолков: 4  
Охрана в здании: да  
Парковка: есть  
Тип сделки: прямая аренда

Сдается торговая площадь свободной планировки, ул. Вешняя 9. площадь 53 кв.м. У каждого свой отдельный вход. Есть с/у, мокрая точка. Новый ремонт! Первая линия, есть своя парковка. Все вопросы по телефону!



Фасад 1-3

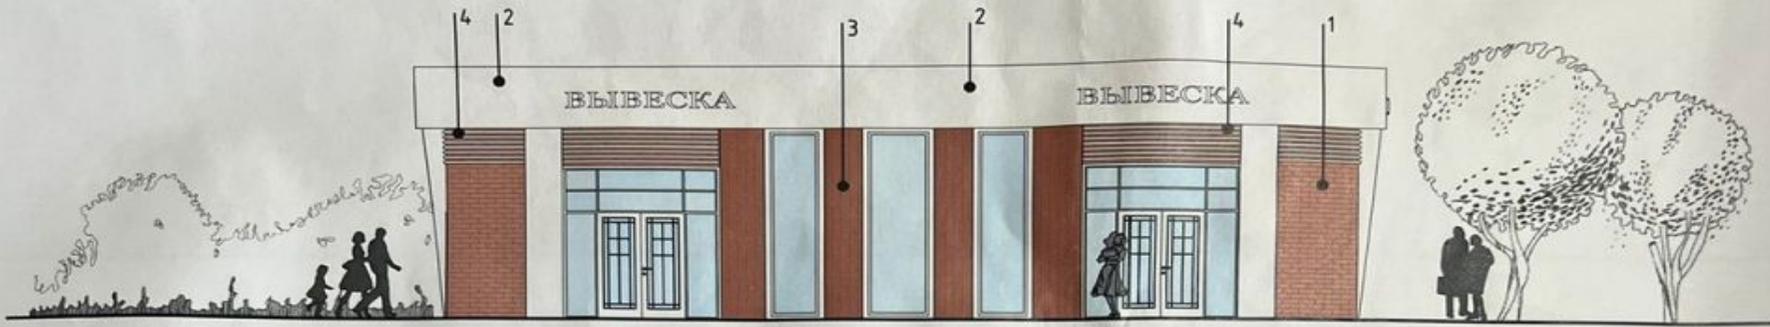

Фасад А-Б.



Ведомость отделки фасадов

№ п/п	Наименование поверхности	Материал поверхности	Вид отделки	Эталон цвета	Примечание	Кол-во, м2
1	Наружные стены	Газосиликатный блок	Облицовочный кирпич Вгагс одинарный 1НФ	баварская кладка кора дуба с песком М150		237,80
2	Выступающие элементы фасада	Фасадная HPL панель по металлокаркасу	FANDERMAX Max	Exterior F 0085 White		105,00
3	Выступающие элементы фасада	Газосиликатный блок	Фиброцементный сайдинг	Cedral Lap Wood / Под дерево С30		23,50
4	Декоративные элементы фасада	Металлические рейки	Заводская окраска	белый		
5	Окна, витражи	Профиль ПВХ	Заводская окраска	белый		
6	Подоконные слобы	Металлический лист	Пластизол	белый		

035-2022-AP					
Белгородская обл., г. Старый Оскол, ул. Вешняя 9.					
Изм.	Колуч.	Лист	№ Док.	Подп.	Дата
Магазин		Стадия	Лист	Листов	
		п	10		
Разработал	Сендерова			08.22	
Проверил	Щетинин				
Н. контроль	Новосельцева				
Цветовое решение фасадов. Фасад 1-3. Фасад А-Б.				МАУ "НТАБ" ул. Революционная, 48 г. Старый Оскол	