



КОМСОМОЛЬСКАЯ УЛ, 64

Цена	Площадь:	Этаж:	Материал
50 000 Р	74.5 кв.м	1	кирпичный

Высота потолков:	3
Наличие электроснабжения:	да
Охрана в здании:	да
Парковка:	есть
Размер комиссии для агента (%) :	70
Тип сделки:	прямая аренда
Уместен ли торг:	да
Электрическая мощность (кВт):	15


Сдается Двух этажное Торгово - офисное Здание. - Первый этаж свободной планировки, 74,5 кв.м. (два отдельных входа). Расположено на первой линии. С удобными подъездными путями. Есть парковка для автомашин. Рассмотрим все варианты !








План этажа здания
1 этаж

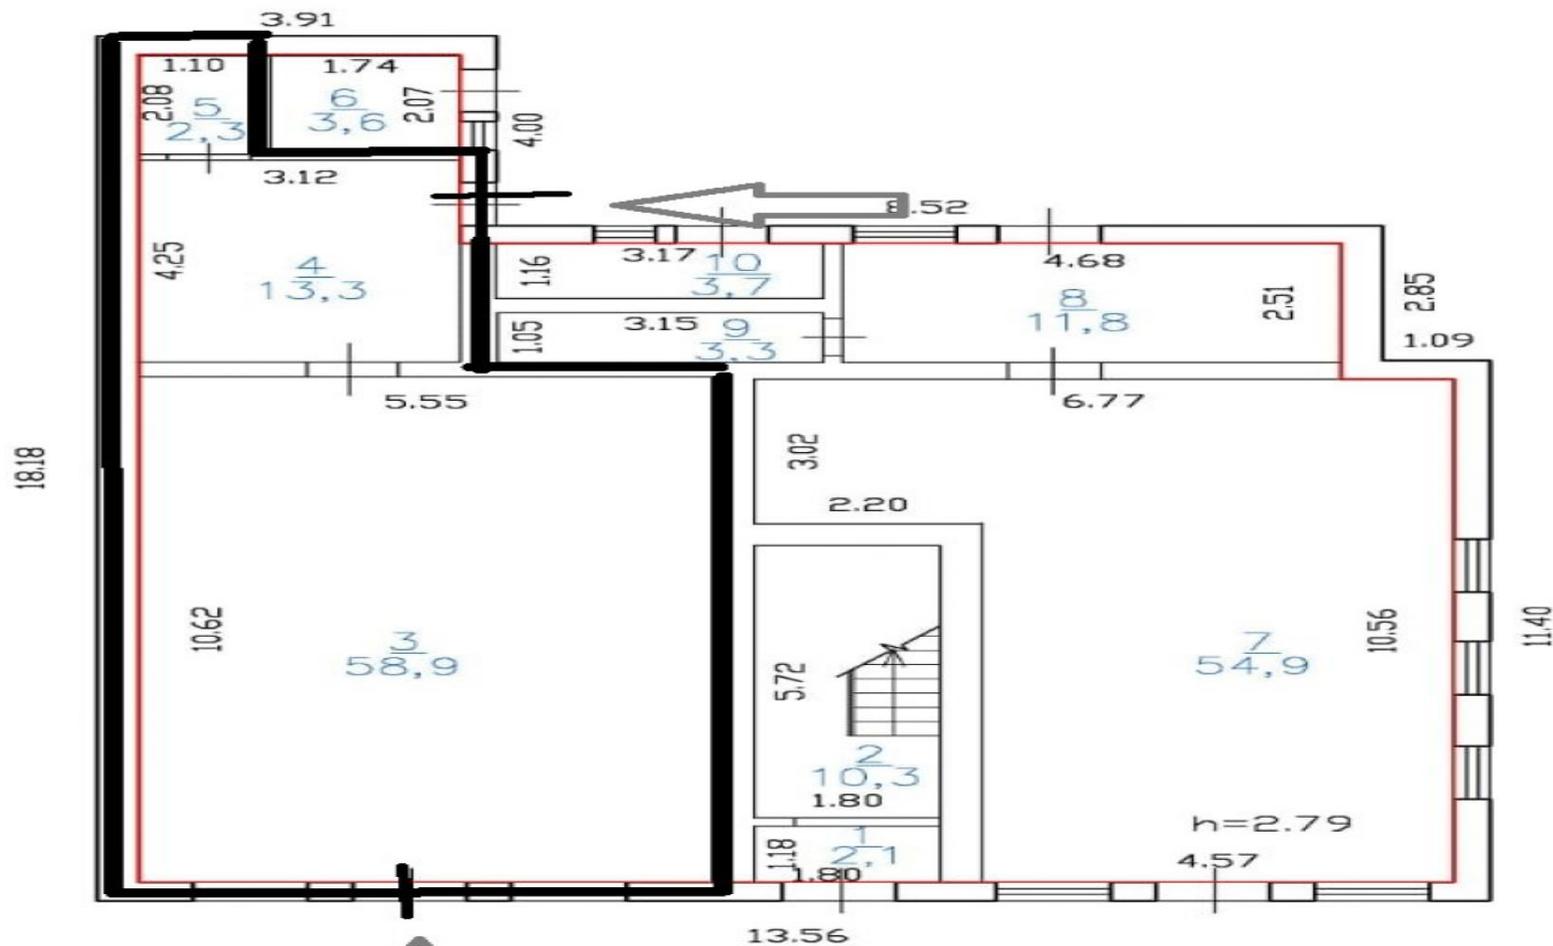

Условные обозначения:

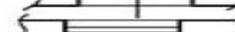-  Обозначение границ подсчета кадастровой площади
-  Обозначение конструктивного элемента внешних стен
-  Обозначение конструктивного элемента перегородок и внутренних стен
-  Обозначение дверных проемов
-  Обозначение оконных проемов

10,3 номер помещения
 Площадь помещения, кв.м

h=2.79 Внутренняя высота помещения, м

Масштаб 1:100