



## СВЕРДЛОВА УЛ, 4


Цена	Площадь:	Этаж:	Материал
45 000 Р	100 кв.м	1	блочный


Высота потолков:	6
Наличие пожарной сигнализации:	да
Охрана в здании:	да
Парковка:	есть
Размер комиссии для агента (%) :	50
Тип сделки:	прямая аренда

Сдается в аренду нежилое помещение 500 кв.м. (можно частями), отличный ремонт, все коммуникации, два входа, есть выгрузка, место под рекламу, большая парковка. Также есть два бокса по 50 кв.м., отдельное помещение 120 кв.м. и не большие павильоны.





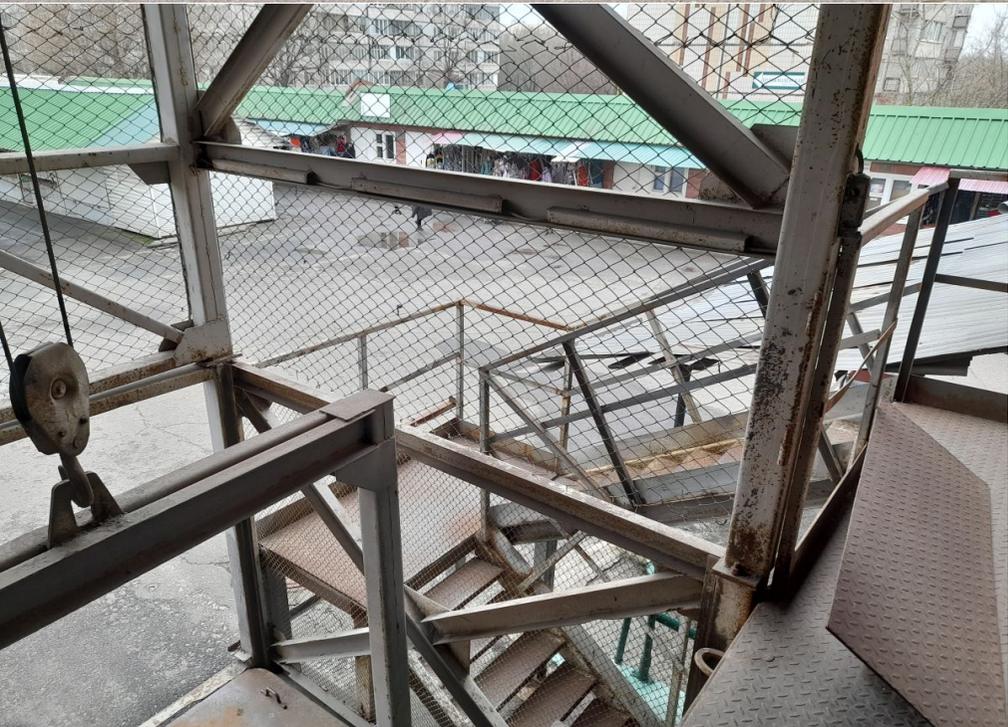

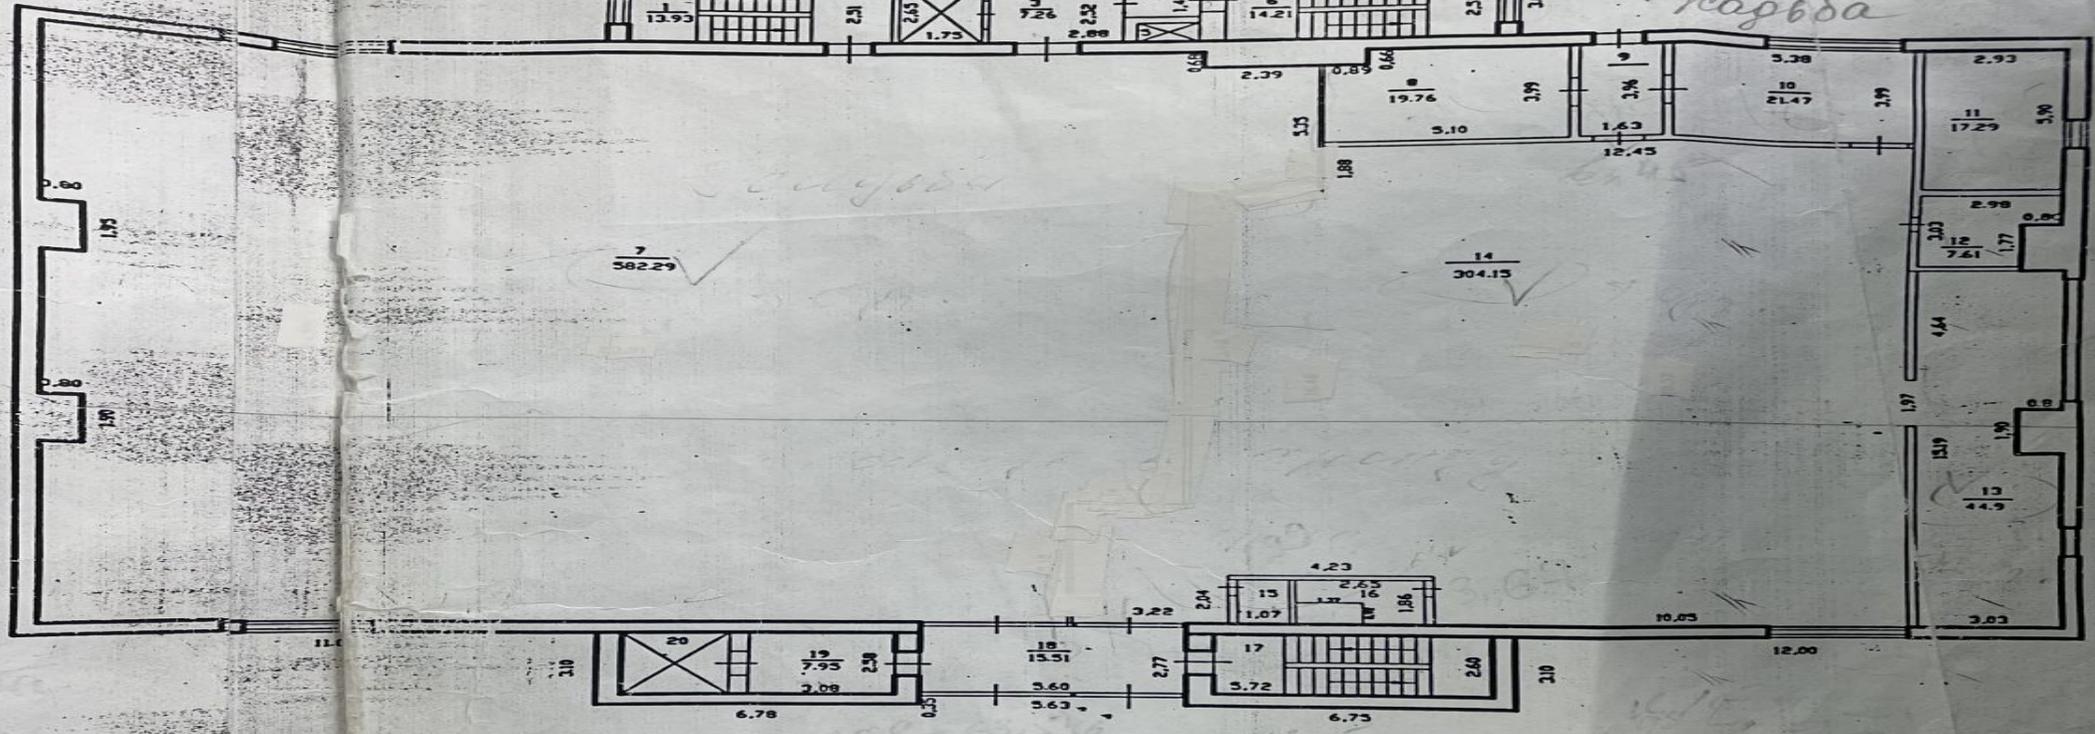

**СЪЕМКУ ПРОИЗВЕЛ И ПЛАН СОСТАВИЛ:**  
 Техник: СЕМЕНЦОВА М.В.  
 Нач. производственного отдела: ШИРИНСКАЯ О.А.  
 Масштаб: 1:200

**РЕКОНСТРУКЦИЯ**  
 10.08.2019  
 Техник  
 Начальник производственного  
 отдела

+7 (4725) 41-57-27

г.Старый Оскол, Солнечный, 86

oskol-rim@mail.ru

https://oskol.rim-rim.ru/

