



АРХИТЕКТОРА БУТОВОЙ УЛ, 20

Цена	Площадь:	Этаж:	Материал
35 000 Р	65 кв.м	2	блочный

Высота потолков:	3
Наличие пожарной сигнализации:	да
Охрана в здании:	да
Парковка:	есть
Тип сделки:	прямая аренда
Уместен ли торг:	да


Сдаётся офисное помещение на 2 этаже. Площадь 65,35 кв.м. на схеме №2. Свежий ремонт в помещении, косметический улучшения электрики и освещения. Подключен интернет, система видеонаблюдения по всему зданию (установлена вторая система видеонаблюдения нового поколения), газовое отопление, ухоженные коридоры постоянный поток людей. Рядом работают два автомагазина с наработанной клиентурой. Напротив работает кафе-столовая с большим потоком клиентов. СТО на первом этаже. Большая парковка, ухоженная территория вокруг автокомплекса.







П Л А Н
 Нежилого здания ,расположенного по адресу :
 г.Старый Оскол, ул.Архитектора Бутовой ,20

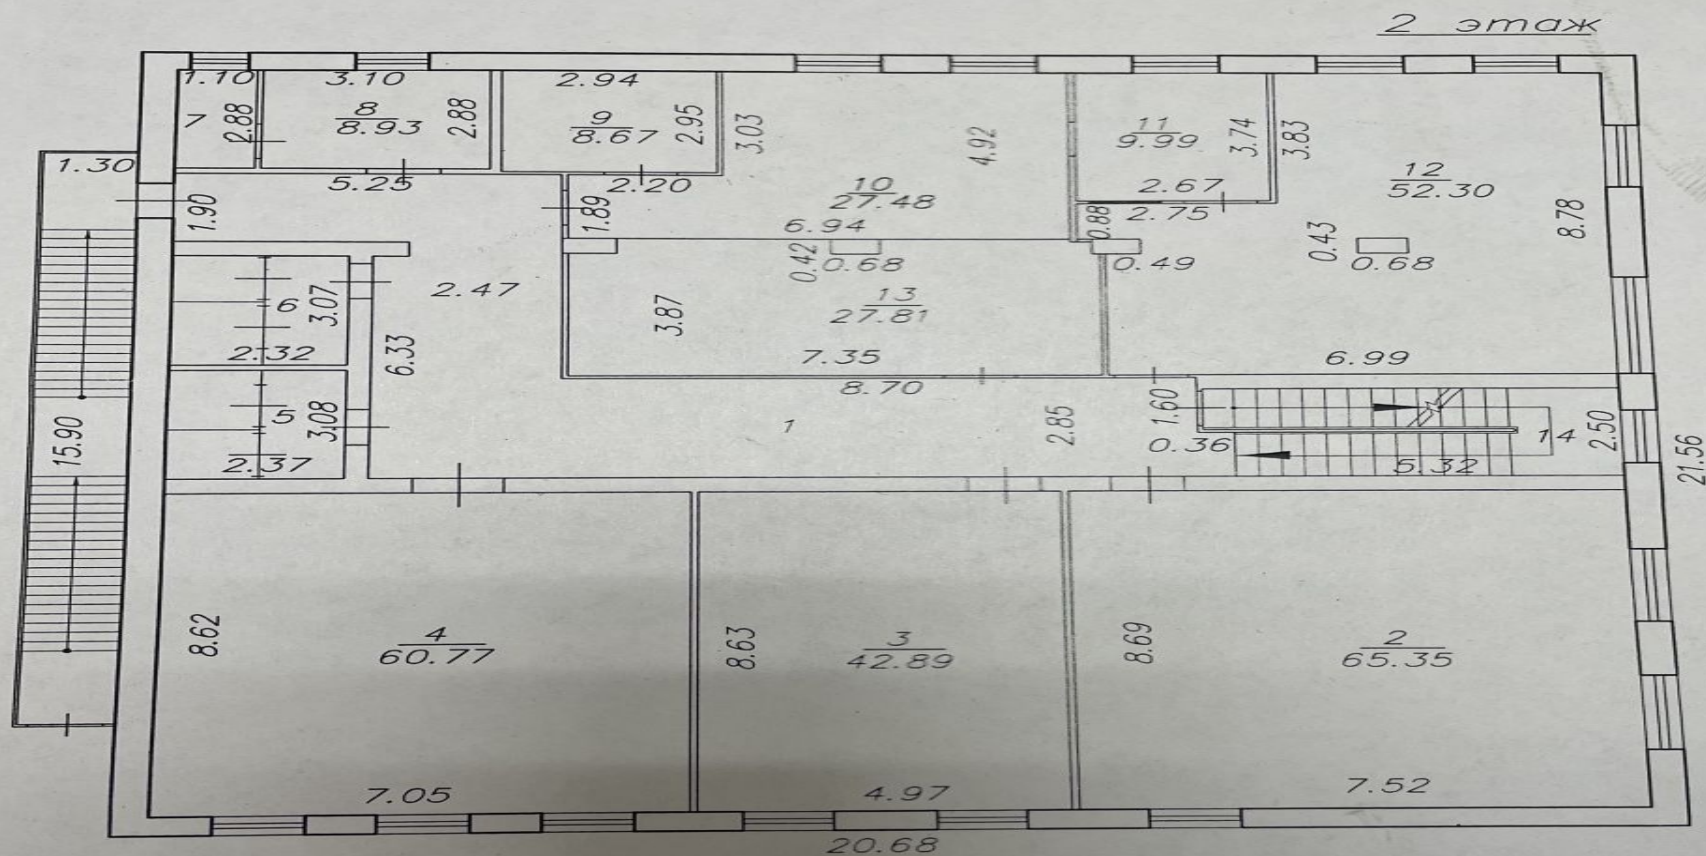

СЪЕМКУ ПРОИЗВЕЛИИ ПЕДАН СОСТАВИЛ
 техник
 проверил

М.А.Чуева
 Л.В.Даченко

Масштаб 1:200