



ЖУКОВА МКР, 24Б

Цена
100 000 Р

Площадь:
200 кв.м

Этаж:
2


Высота потолков:	3
Наличие пожарной сигнализации:	да
Охрана в здании:	да
Парковка:	есть
Тип сделки:	прямая аренда

Сдам в аренду часть помещения расположенного на 2-ом этаже до 500 кв.м. Вход общий с Пятерочкой.





План

Нежилого здания, расположенного по адресу:
г. Старый Оскол, м-н Жикова N24б

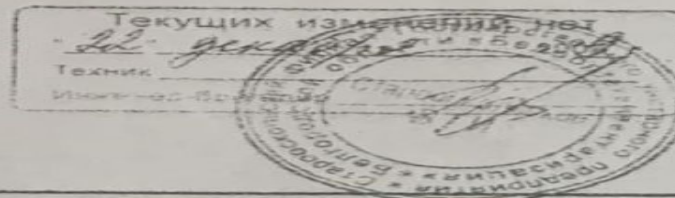

2-й этаж

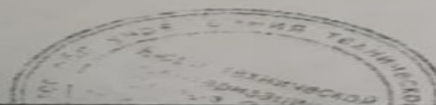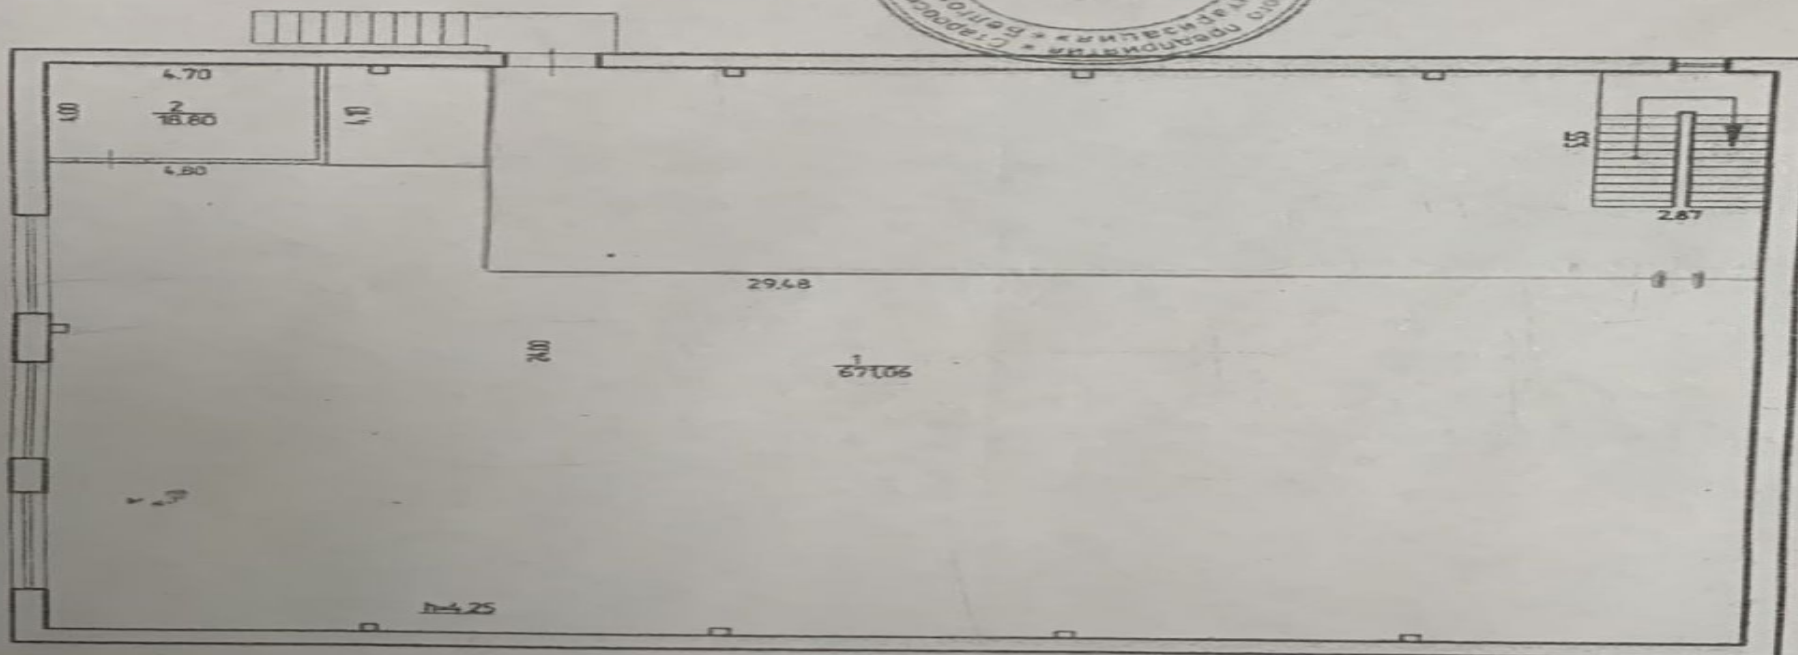

СЪЕМКУ ПРОИЗВЕЛ И ПЛАН СОСТАВИЛ
Техник *Л.В. Даценко* А.В. Баклан
Проверил инженер-бригадир *Л.В. Даценко*
Масштаб 1:200