



СВЕРДЛОВА УЛ, 4

Цена
430 000 Р

Площадь:
1185 кв.м

Этаж:
1


Материал
блочный

Высота потолков:	5
Наличие пожарной сигнализации:	да
Наличие электроснабжения:	да
Охрана в здании:	да
Парковка:	есть
Система отопления:	да
Тип сделки:	прямая аренда
Электрическая мощность (кВт):	50

Сдается торговая площадь от 300 кв.м.- 1185кв.м. Помещение в отличном состоянии, есть с/у, все коммуникации. Отдельный вход, своя парковка. Рассмотрим все варианты!





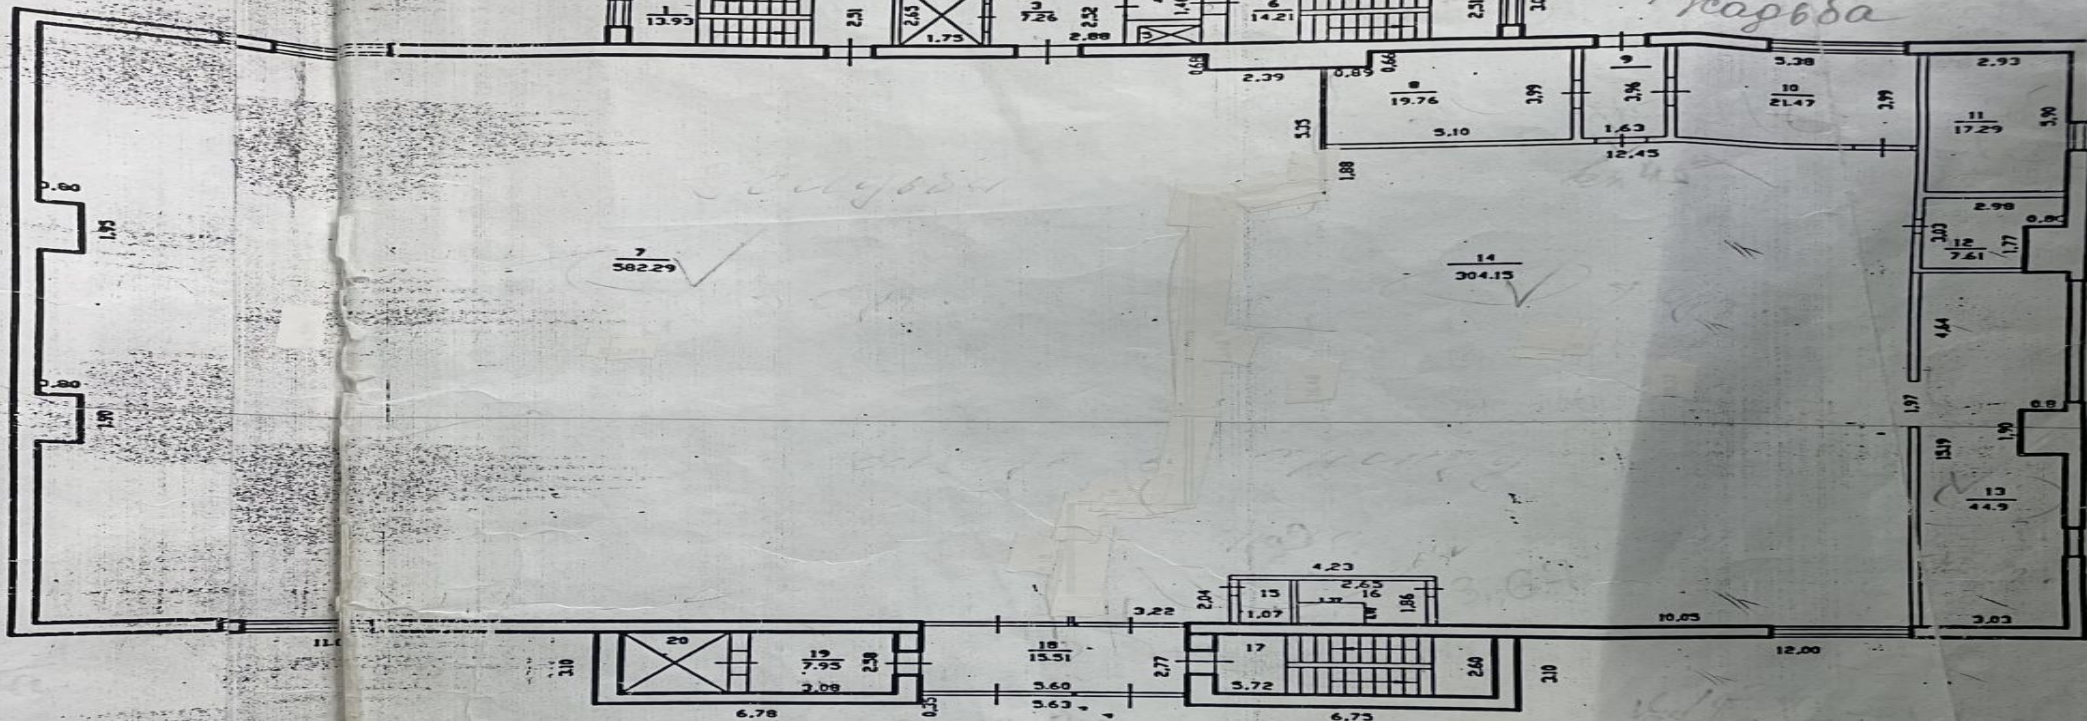

СЪЕМКУ ПРОИЗВЕЛ И ПЛАН СОСТАВИЛ:
 Техник: СЕМЕНЦОВА М.В. *Семенова*
 Нач. производственного отдела: ШИРИНСКАЯ О.А. *Ширинская*
 Масштаб: 1:200

Реконструкция

Техник
 Начальник производственного
 отдела



САЛОН
 НЕДВИЖИМОСТИ

+7 (4725) 41-57-27

г.Старый Оскол, Солнечный, 86

oskol-rim@mail.ru

<https://oskol.rim-rim.ru/>