



ПРИБОРОСТРОИТЕЛЬ МКР, 21

Цена
20 000 000 Р

Площадь:
243.5 кв.м

Этаж:
1

Материал
кирпичный

+7 (4725) 41-57-27

г.Старый Оскол, Солнечный, 8б

oskol-rim@mail.ru

<https://oskol.rim-rim.ru/>

Высота потолков:

3

Наличие пожарной сигнализации:

да

Охрана в здании:

да

Парковка:

есть

Система отопления:

да

Уместен ли торг:

да

Продается нежилое помещение на первом этаже, общей площадью 243 кв.м. Объект находится внутри микрорайона с активным пешеходным и автомобильным трафиком. В помещении имеются все коммуникации и центральное отопление, помещение можно использовать под любой вид деятельности! Отлично просматривается с проезжей части! с Действующим Арендатором!



+7 (4725) 41-57-27


г.Старый Оскол, Солнечный, 8б

oskol-rim@mail.ru

<https://oskol.rim-rim.ru/>

План

*Нежилого помещения, расположенного по адресу:
Белгородская обл., г. Старый Оскол, м-н Приборостроитель, 21
находящегося в пользовании*

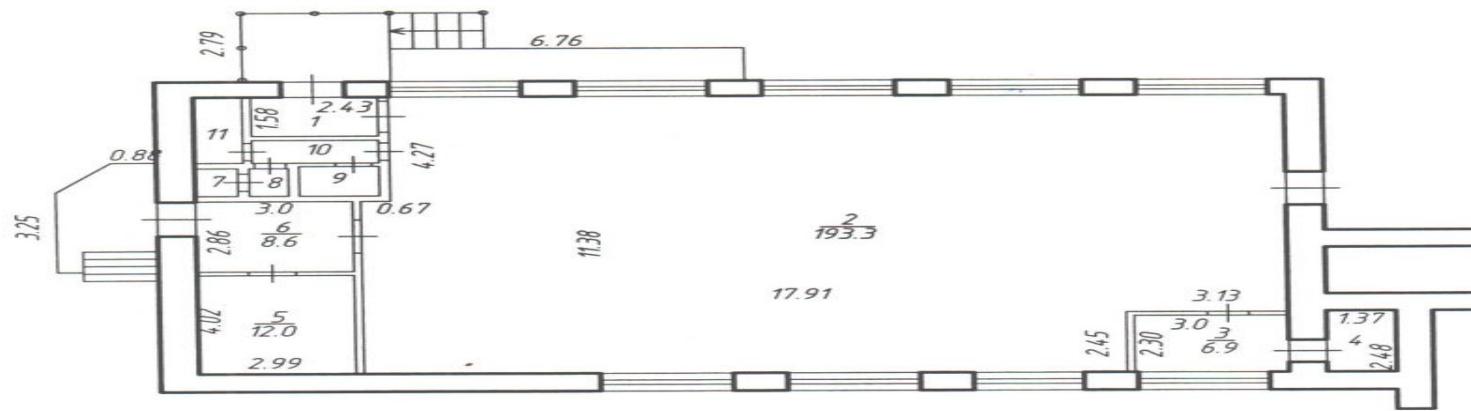

Техника

Проверил руководитель группы
Масштаб 1:200

С.Б.Черепашкин

Архив

О.А. Дровяных