



ЗАВОДСКАЯ УЛ, 1А

Цена
500 000 Р

Площадь:
978 кв.м

Этаж:
1

Материал
блочный

+7 (4725) 41-57-27

г.Старый Оскол, Солнечный, 86

oskol-rim@mail.ru

<https://oskol.rim-rim.ru/>

Высота потолков:

4

Наличие пожарной сигнализации:

да

Охрана в здании:

да

Парковка:

есть

Система отопления:

да


Тип сделки:

прямая аренда

Уместен ли торг:

да

Предлагаются в аренду складские помещения на 1 этаже площадью 978 кв.м. Высота потолков 4 метра, есть парковка перед зданием. Здание оснащено системой видеонаблюдения, системой пожаротушения, зоной погрузочно-разгрузочных работ, отапливаемые. Есть офисные помещения по запросу! Удобный подъезд крупногабаритных машин.

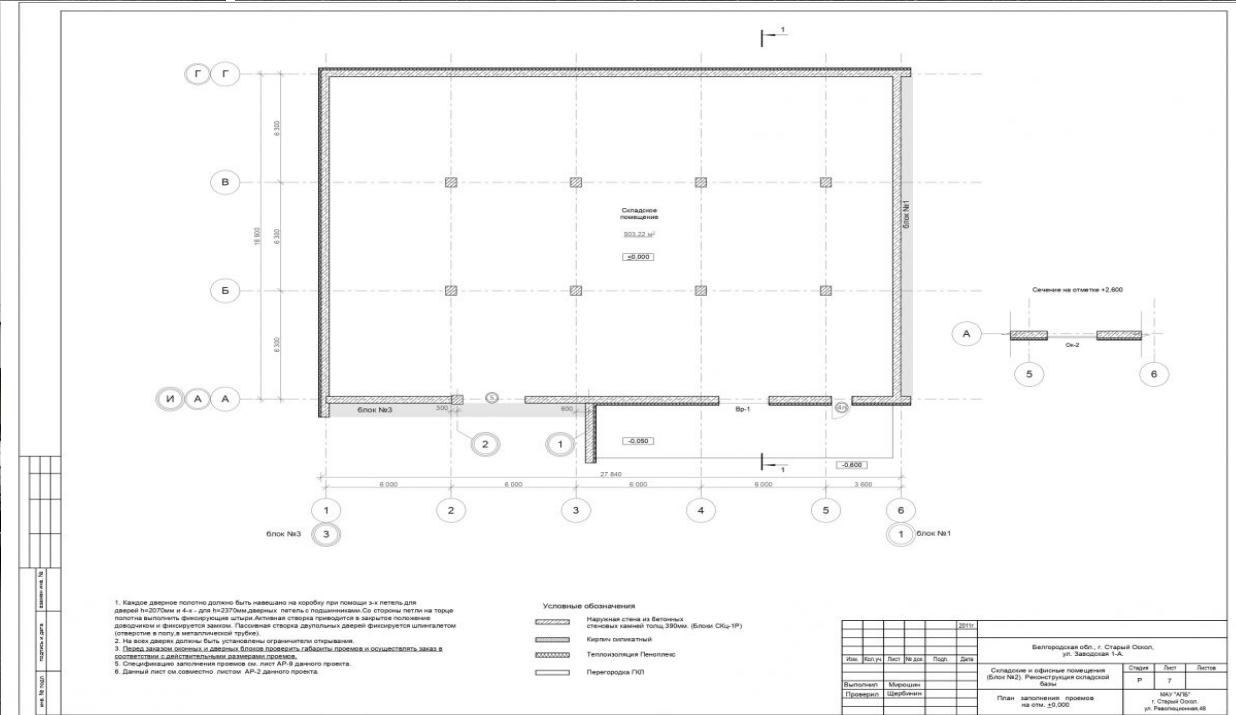


+7 (4725) 41-57-27

г.Старый Оскол, Солнечный, 86


oskol-
rim@mail.ru

<https://oskol.rim-rim.ru/>

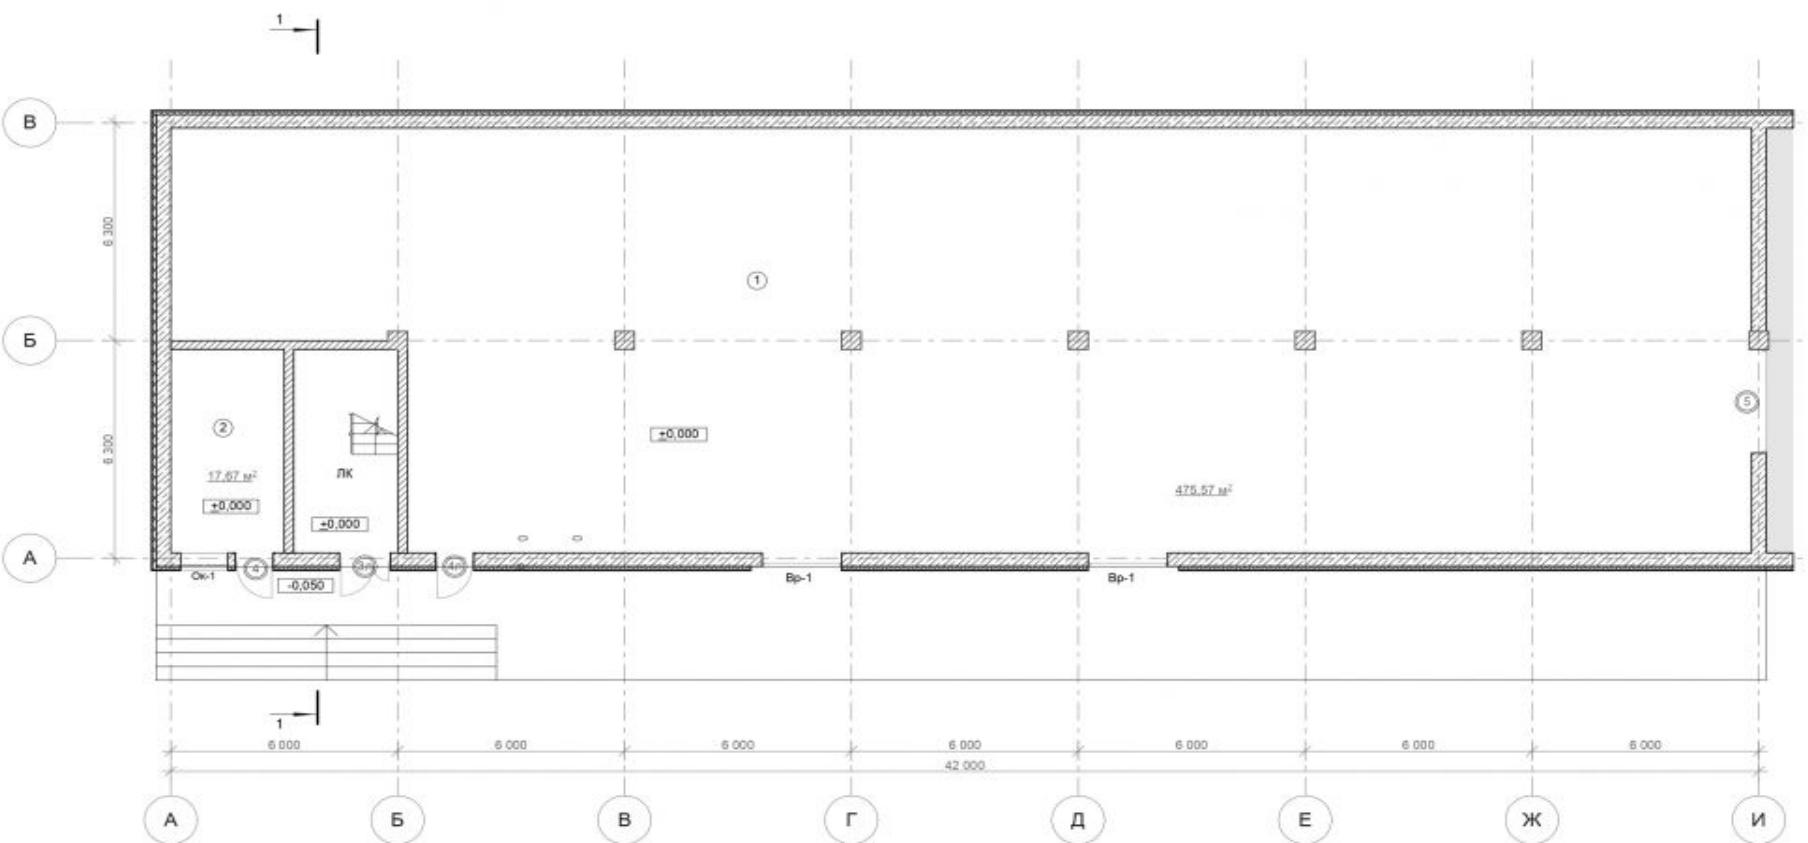

Экспликация помещений:

Н № п/п	Наименование помещений	Площадь м. кв.	Примечание
1	Склад	475,57 м²	
2	Пост охраны	17,67 м²	
ЛК	Лестничная клетка	16,26 м²	
Общая площадь		509,5 м²	

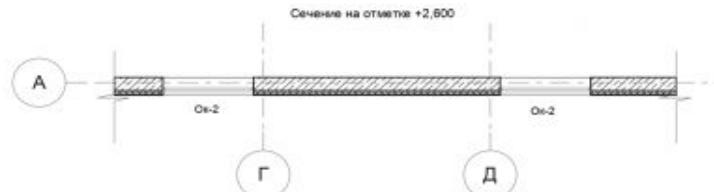

- Каждое дверное полотно должно быть навешано на коробку при помощи 3-х петель для дверей h=2070мм и 4-х - для h=2370мм дверных петель с подшипниками. Со стороны петель на торце полотна выполнить фиксирующие щели. Активная створка приводится в закрытое положение двередчиком и фиксируется замком. Пасивная створка двухполовых дверей фиксируется шпингелем (отверстие в полу, в металлической трубке).
- На всех дверях должны быть установлены ограничители открывания.
- Перед заездом оконных и дверных блоков проверить габариты проемов и осуществлять заезд в соответствии с действительными размерами проемов.
- Спецификацию заполнения проемов см. лист АР-9 данного проекта.
- Данный лист см. совместно листом АР-2 данного проекта.

Имя	Кол.уч	Лист	№ док.	Подп.	Дата	2012г.
Выполнил	Мирошин					Белгородская обл., г. Старый Оскол, ул. Заводская 1-А.
Проверил	Щербанин					Складские и офисные помещения (Блок №3). Реконструкция складской базы
						Стадия Лист Паспорт
						Р 7
						План заполнения проемов на отм. ±0,000