



ПРИБОРОСТРОИТЕЛЬ МКР, 21

Цена
20 000 000 Р

Площадь:
243.5 кв.м

Этаж:
1

Материал
кирпичный


Высота потолков:	3
Наличие пожарной сигнализации:	да
Охрана в здании:	да
Парковка:	есть
Система отопления:	да
Уместен ли торг:	да

Продается нежилое помещение на первом этаже, общей площадью 243 кв.м. Объект находится внутри микрорайона с активным пешеходным и автомобильным трафиком. В помещении имеются все коммуникации и центральное отопление, помещение можно использовать под любой вид деятельности! Отлично просматривается с проезжей части! с Действующим Арендатором!



План

Нежилого помещения, расположенного по адресу:
Белгородская обл., г. Старый Оскол, м-н Приборостроитель, 21
находящегося в пользовании _____

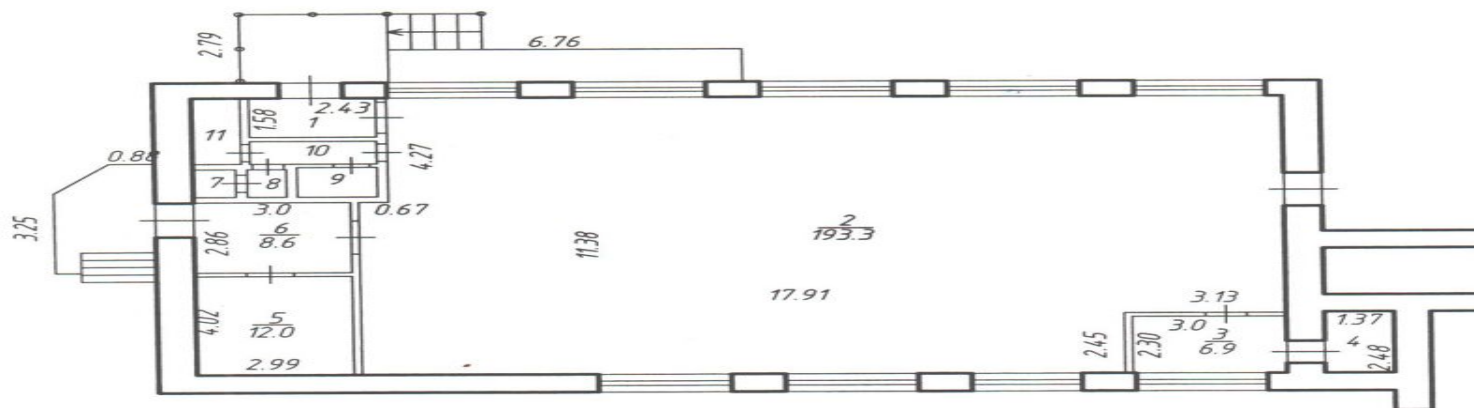

СЪЕМКУ ПРОИЗВЕЛ И ПЛАН СОСТАВИЛ:

Техник

С.Б. Черепашкина

Проверил руководитель группы

Дровяных

О.А. Дровяных

Масштаб 1:200