



ПРИБОРОСТРОИТЕЛЬ МКР, 6

Цена
120 000 Р

Площадь:
127 кв.м

Этаж:
1

Материал
блочный


| | |
|----------------------------------|---------------|
| Высота потолков: | 3 |
| Кондиционер: | да |
| Наличие пожарной сигнализации: | да |
| Наличие электроснабжения: | да |
| Охрана в здании: | да |
| Парковка: | есть |
| Размер комиссии для агента (%) : | 50 |
| Система отопления: | да |
| Тип сделки: | прямая аренда |
| Уместен ли торг: | да |
| Электрическая мощность (кВт): | 80 |

Предлагается в аренду Торговое помещение, площадью 126,98 кв.м, на первой линии, помещение оснащено охранной и пожарной сигнализацией. Большое рекламное поле, имеется парковка, гарантированный пешеходный и автомобильный трафик. Есть разгрузка! Рассмотрим все варианты !







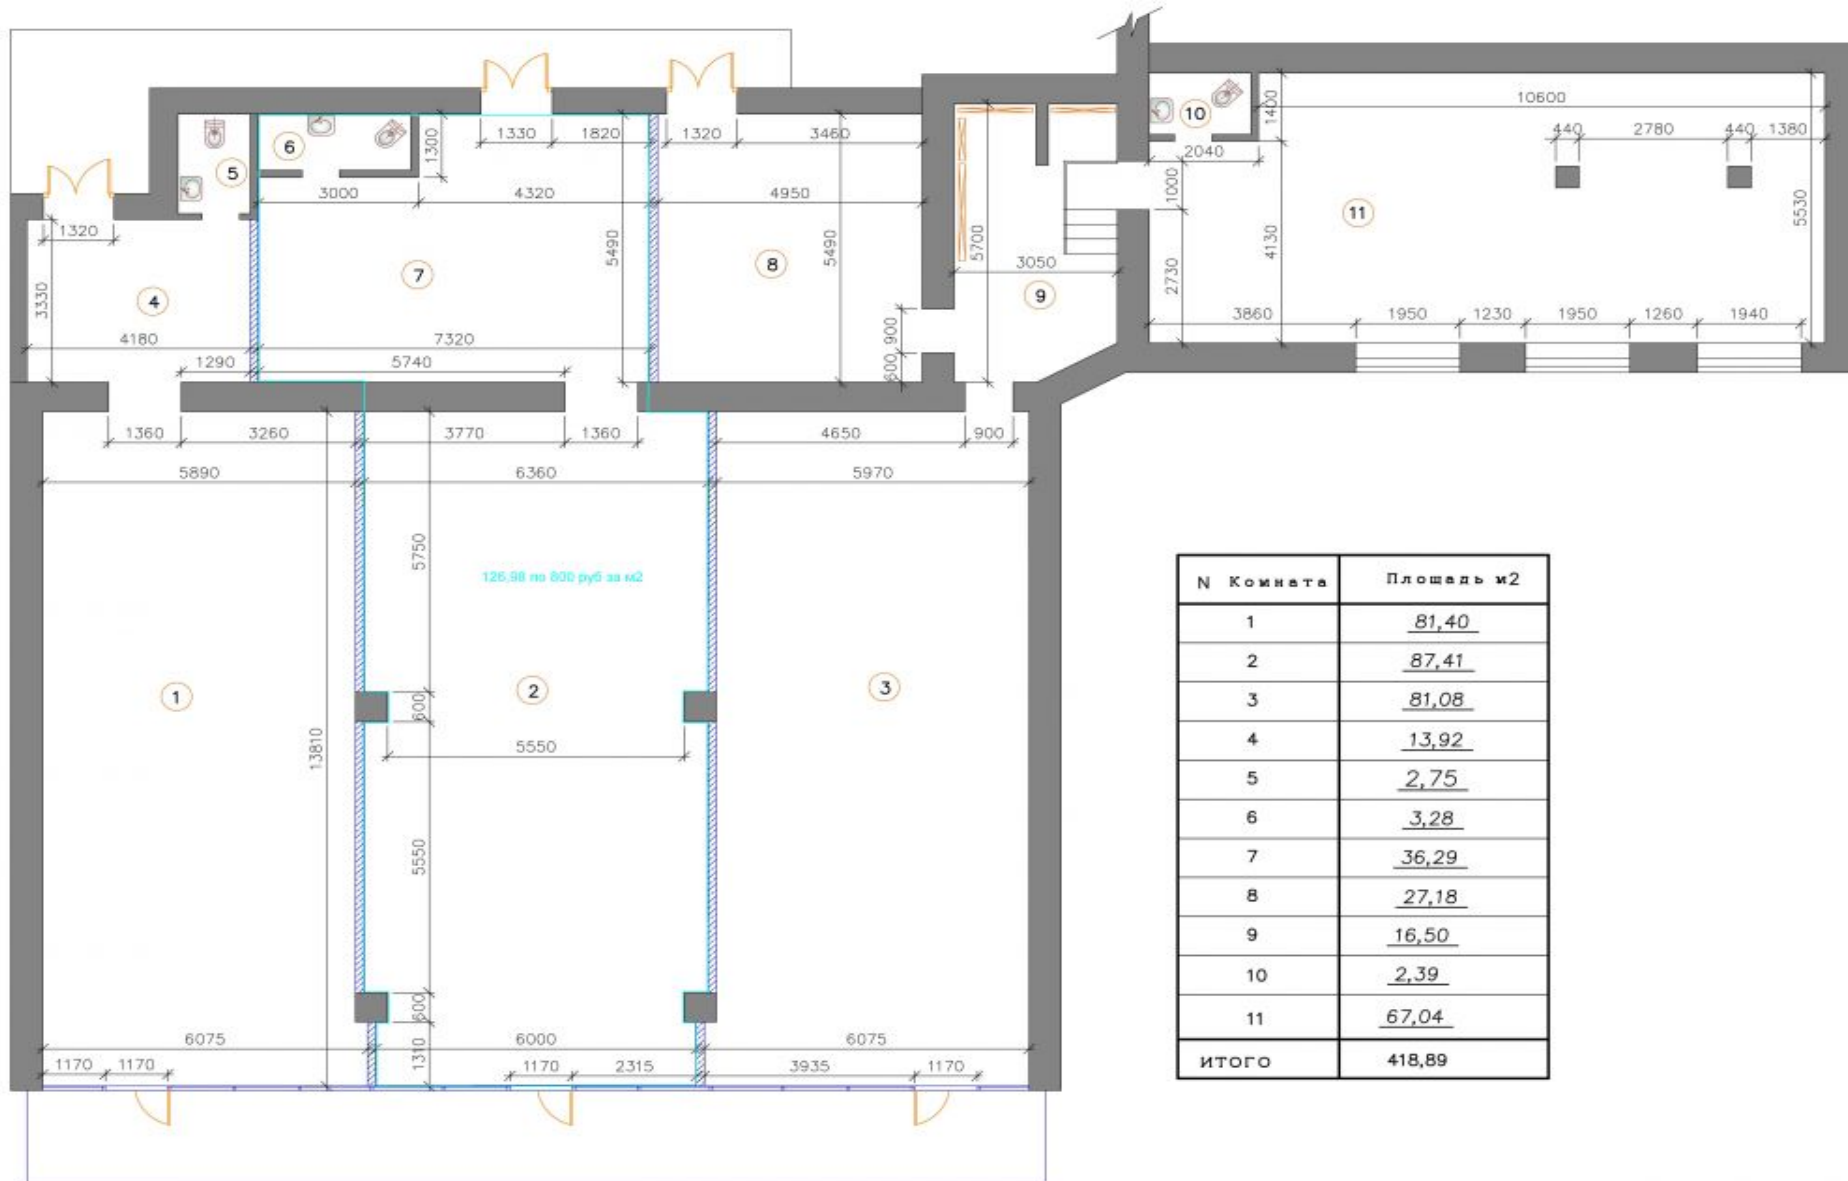

| № Комната | Площадь м2 |
|--------------|---------------|
| 1 | <u>81,40</u> |
| 2 | <u>87,41</u> |
| 3 | <u>81,08</u> |
| 4 | <u>13,92</u> |
| 5 | <u>2,75</u> |
| 6 | <u>3,28</u> |
| 7 | <u>36,29</u> |
| 8 | <u>27,18</u> |
| 9 | <u>16,50</u> |
| 10 | <u>2,39</u> |
| 11 | <u>67,04</u> |
| ИТОГО | 418,89 |

| | |
|--|---------|
| | |
| | М 1:100 |