



СВЕРДЛОВА УЛ, 4


Цена	Площадь:	Этаж:	Материал
430 000 Р	1185 кв.м	1	блочный

Высота потолков:	5
Наличие пожарной сигнализации:	да
Наличие электроснабжения:	да
Охрана в здании:	да
Парковка:	есть
Система отопления:	да
Тип сделки:	прямая аренда
Электрическая мощность (кВт):	50

Сдается торговая площадь от 300 кв.м.- 1185кв.м. Помещение в отличном состоянии, есть с/у, все коммуникации. Отдельный вход, своя парковка. Рассмотрим все варианты!





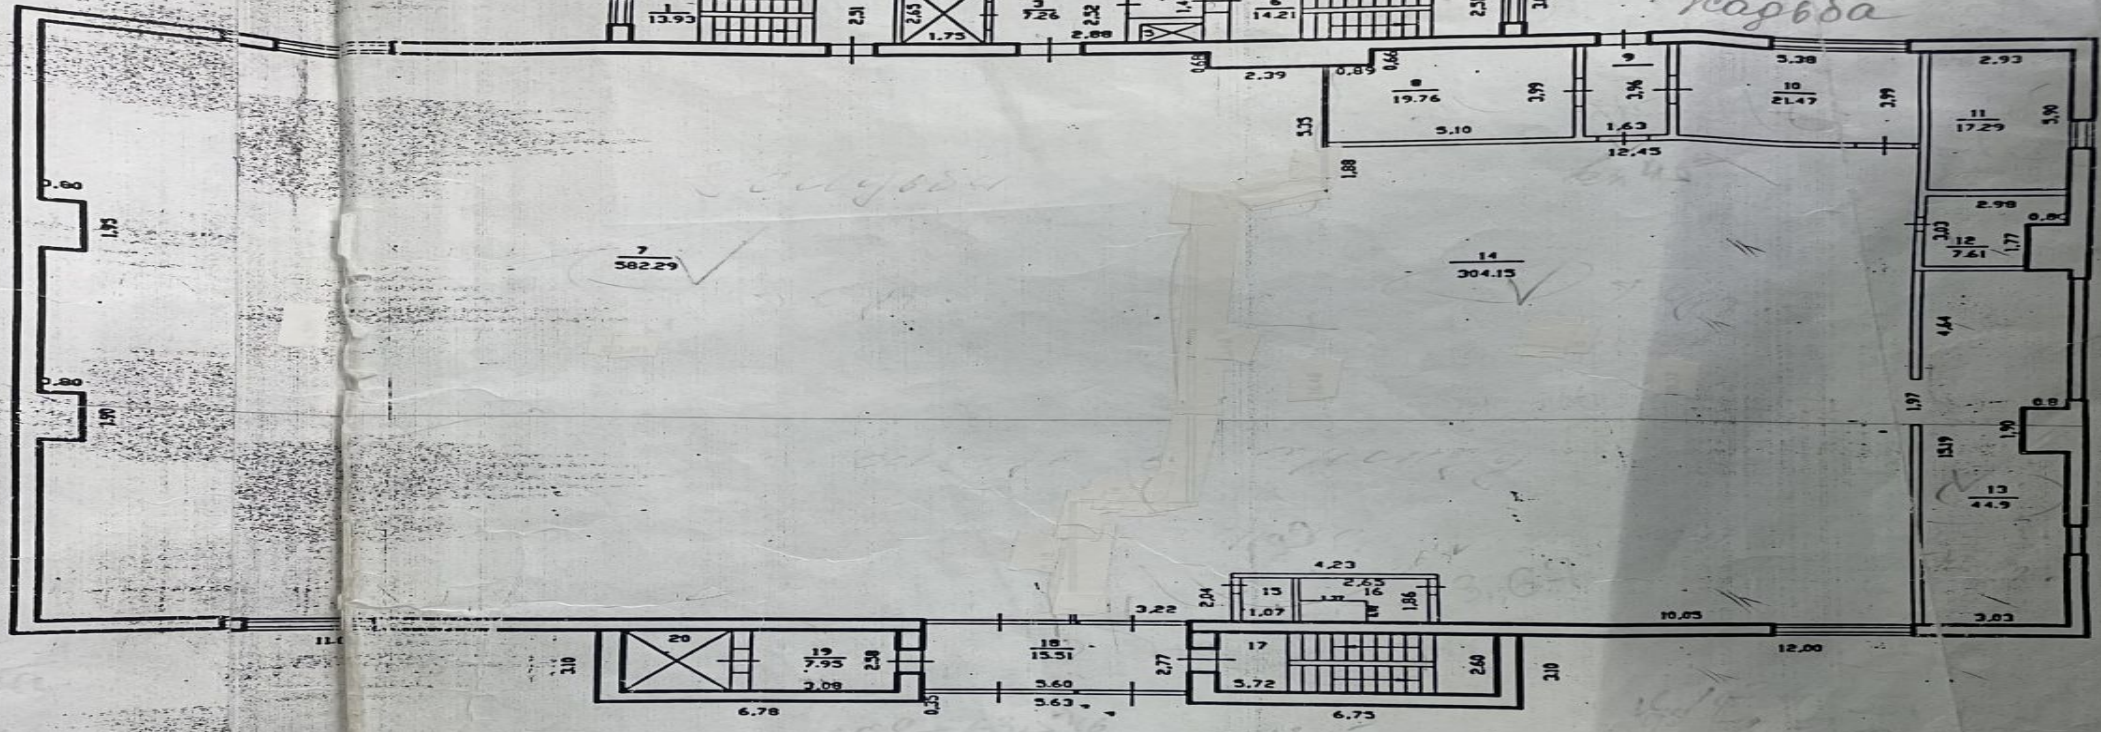

СЪЕМКУ ПРОИЗВЕЛ И ПЛАН СОСТАВИЛ:
 Техник: СЕМЕНЦОВА М.В.
 Нач. производственного отдела: ШИРИНСКАЯ О.А.
 Масштаб: 1:200

РЕКОНСТРУКЦИЯ
 10.08.2019
 Техник
 Начальник производственного
 отдела