



ЧАПАЕВА ПЕР, 37/3

Цена	Площадь:	Этаж:	Материал
18 000 Р	22 кв.м	1	блочный

Охрана в здании:

да

Парковка:

есть

Система отопления:

да

Тип сделки:

прямая аренда


Сдам офисное помещение, 22 кв.м. с отдельным входом. Первая линия, есть место под рекламу.



административно-подсобного назначения

Копирован

1 этаж

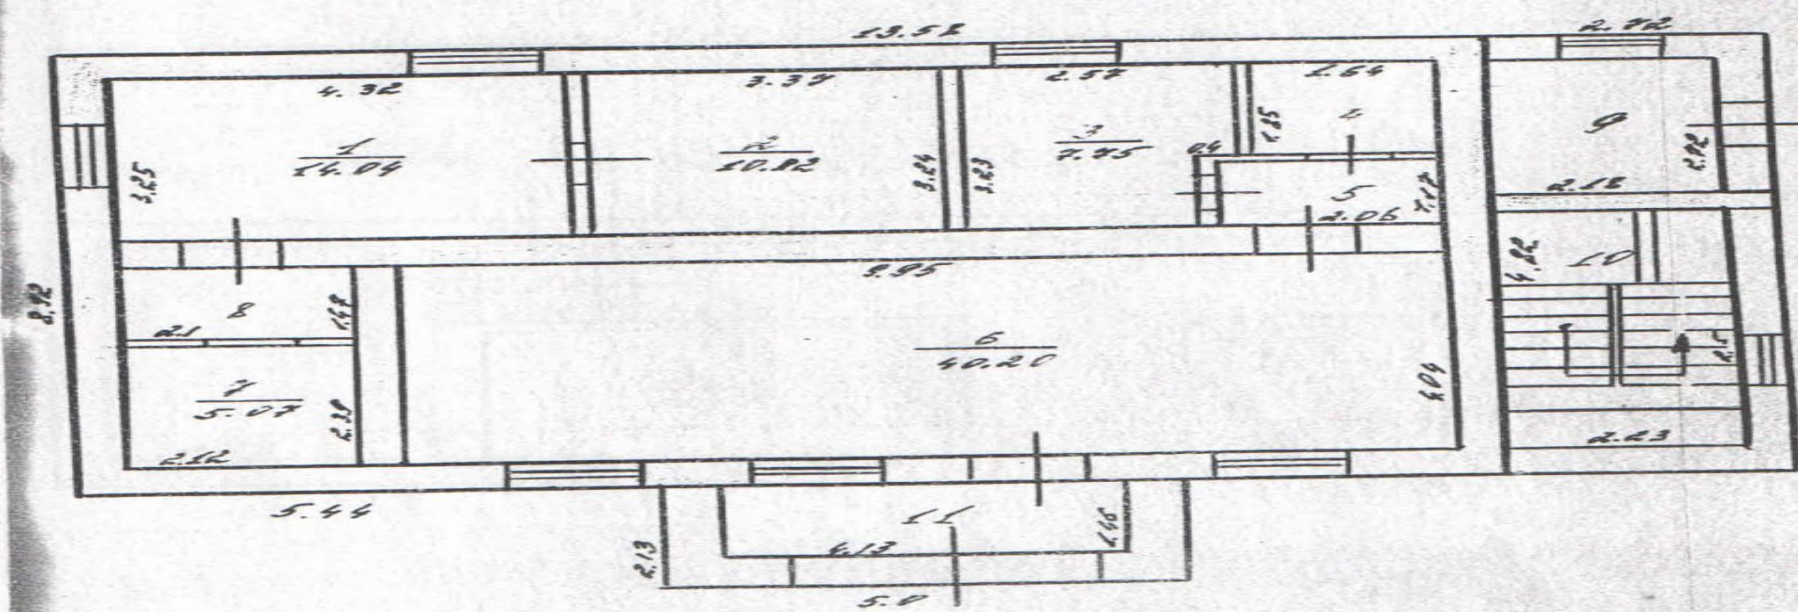

1:100