



МИЧУРИНА УЛ, 4

Цена
500 000 Р

Площадь:
800 кв.м

Этаж:
1

Материал
блочный

+7 (4725) 41-57-27

г.Старый Оскол, Солнечный, 8б

oskol-rim@mail.ru

<https://oskol.rim-rim.ru/>

Высота потолков:

3

Наличие электроснабжения:

да

Охрана в здании:

да

Парковка:

есть

Система отопления:


да

Электрическая мощность (кВт):

45

Сдается Отдельно стоящее здание, общей площадью 1183 кв.м. Своя территория с парковкой. - Подвал 385 кв.м., - 1 этаж - 400 кв.м., - 2. этаж - 397 кв.м. Все коммуникации в рабочем состоянии, свой газ. котел, система кондиционирования. Офисные помещения в хорошем состоянии. Полноценный цокольный этаж с окнами.



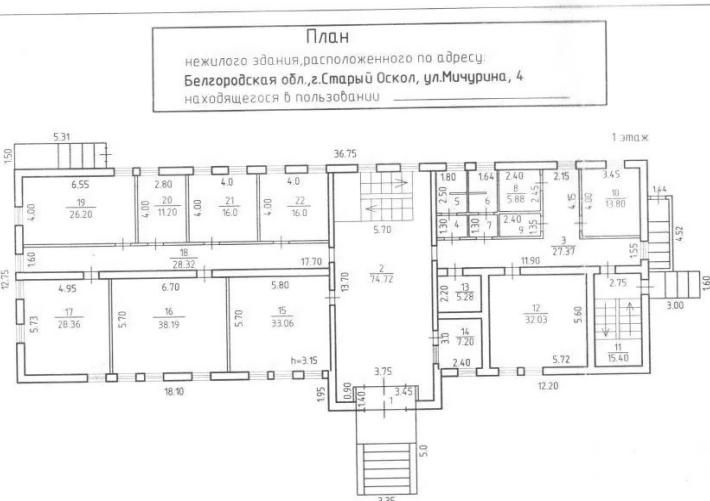

 САЛОН
НЕДВИЖИМОСТИ

+7 (4725) 41-57-27


г.Старый Оскол, Солнечный, 8б

oskol-
rim@mail.ru

<https://oskol.rim-rim.ru/>

План

нежилого здания, расположенного по адресу:
Белгородская обл., г.Старый Оскол, ул.Мичурина, 4
находящегося в пользовании _____

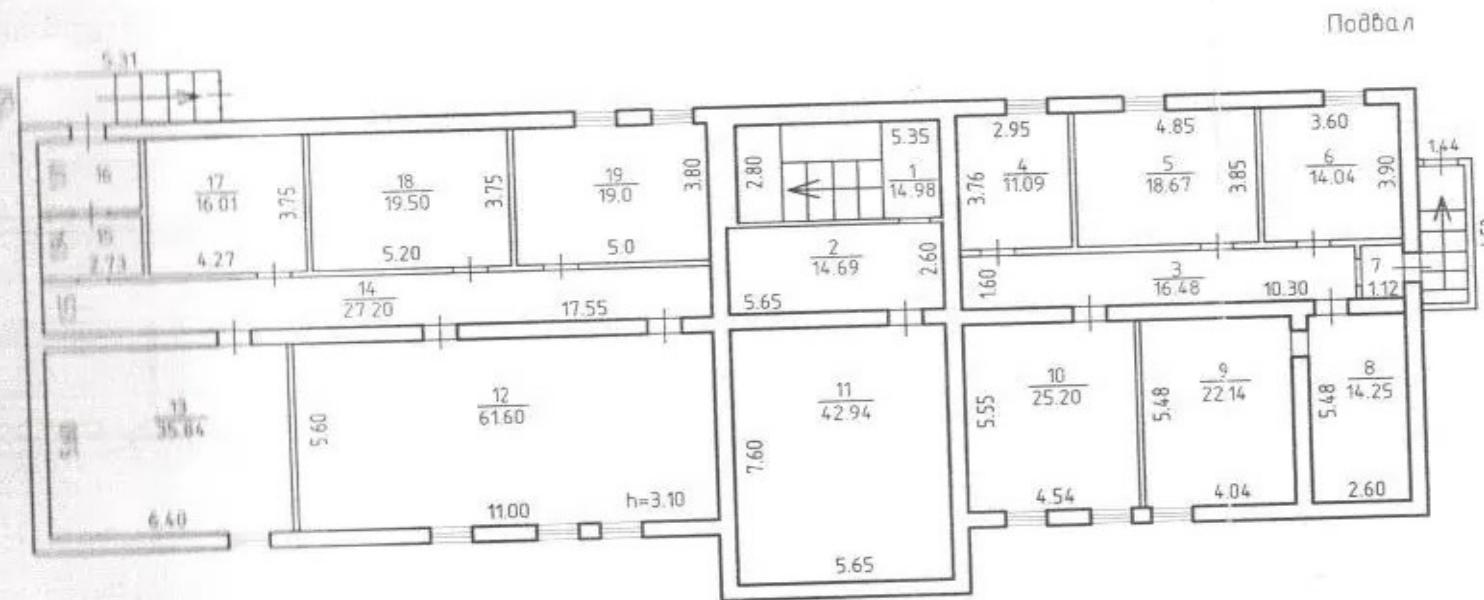

Съемку произвел и план составил:

Технук

Проверил начальник промышленного отдела

Масштаб 1:200

Е.Л.Агапитова.
С.И.Подлесный.



+7 (4725) 41-57-27

г.Старый Оскол, Солнечный, 8б

oskol-rim@mail.ru

<https://oskol.rim-rim.ru/>