



## ЖУКОВА МКР, 24Б

Цена  
100 000 Р

Площадь:  
200 кв.м

Этаж:  
2

Высота потолков: 3  
Наличие пожарной сигнализации: да  
Охрана в здании: да  
Парковка: есть  
Система отопления: да  
Тип сделки: прямая аренда


Сдам в аренду часть помещения расположенного на 2-ом этаже до 700 кв.м. Вход общий с Пятерочкой. Цена 400р.кв.м.



План  
Нежилого здания, расположенного по адресу:  
г. Старый Оскол, м-н Жикова N24б

Текущих изменений  
Техник  
Исполнители

2-й этаж

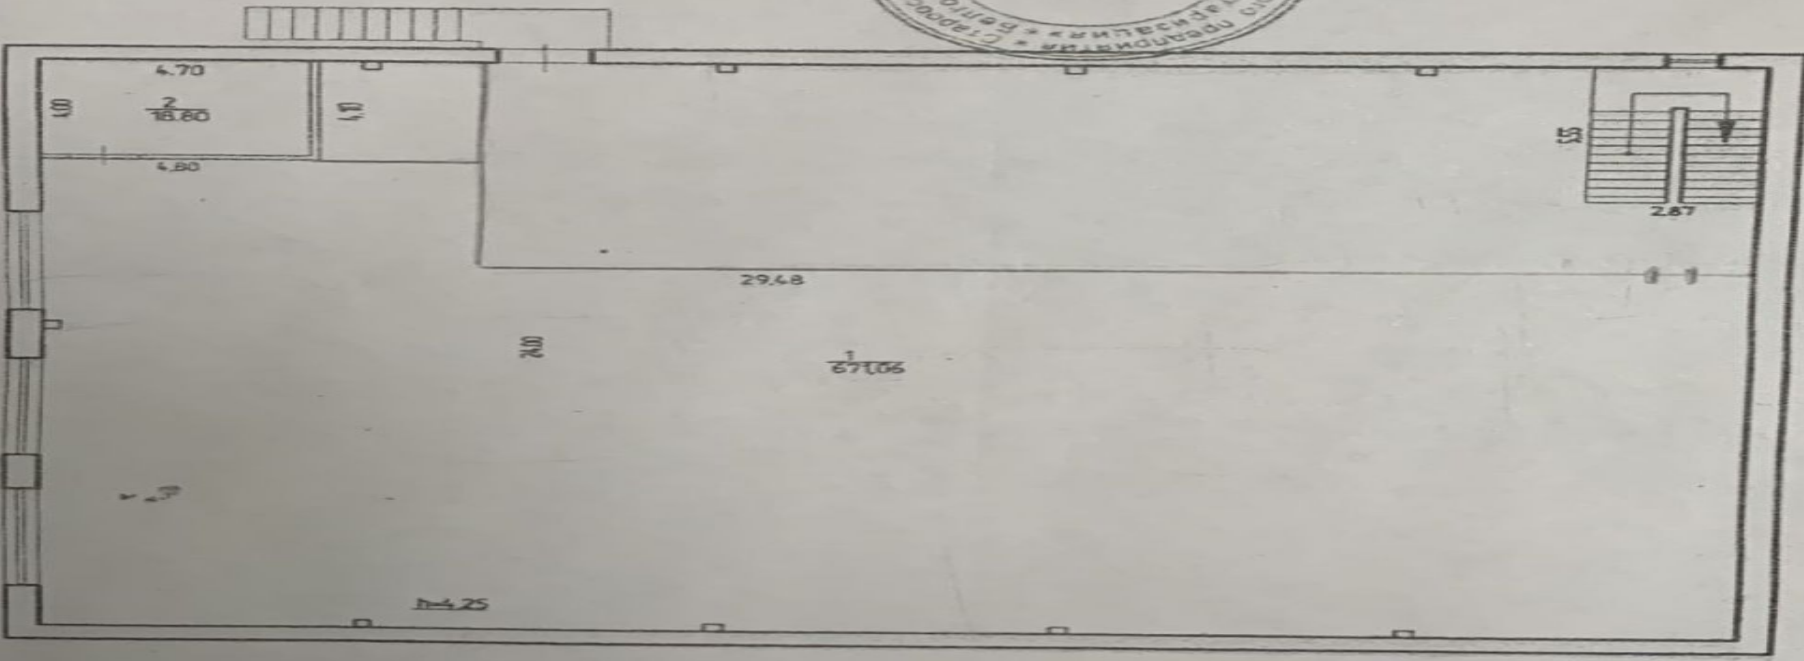

СЪЕМКУ ПРОИЗВЕЛ И ПЛАН СОСТАВИЛ  
Техник  
Проверил инженер-бригадир  
Масштаб 1:200

А.В.Баклан  
Л.В.Даценко