



СВЕРДЛОВА УЛ, 4

Цена
45 000 Р

Площадь:
100 кв.м

Этаж:
1


Материал
блочный


Высота потолков:	6
Наличие пожарной сигнализации:	да
Охрана в здании:	да
Парковка:	есть
Размер комиссии для агента (%) :	50
Система отопления:	да
Тип сделки:	прямая аренда

Сдается в аренду нежилое помещение 500 кв.м. (можно частями), отличный ремонт, все коммуникации, два входа, есть выгрузка, место под рекламу, большая парковка. Также есть два бокса по 50 кв.м., отдельное помещение 120 кв.м. и не большие павильоны.





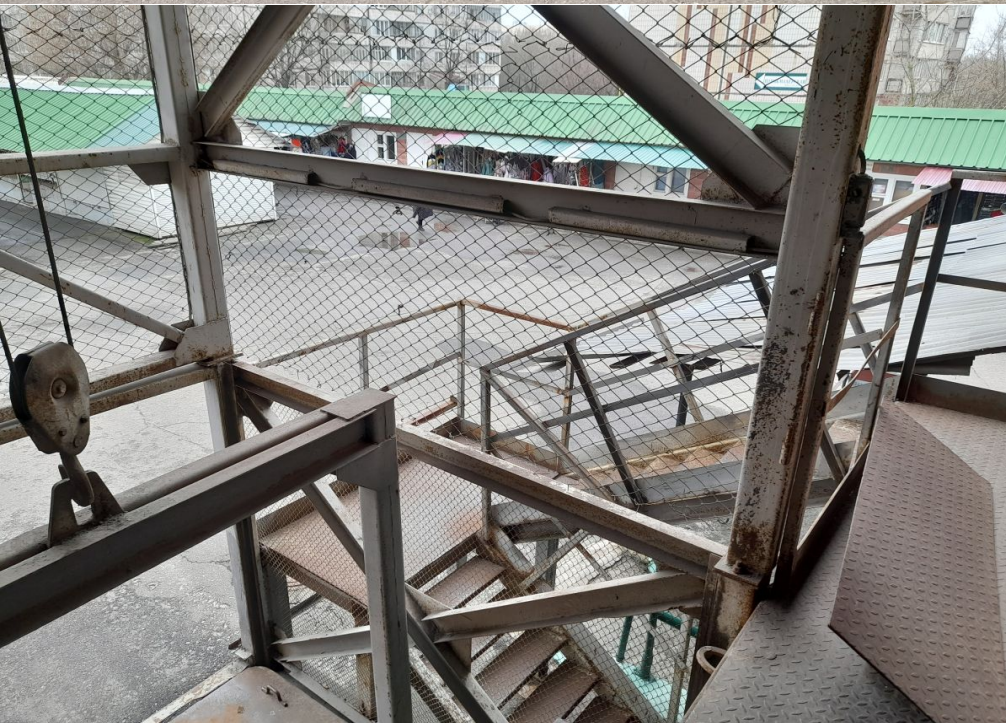

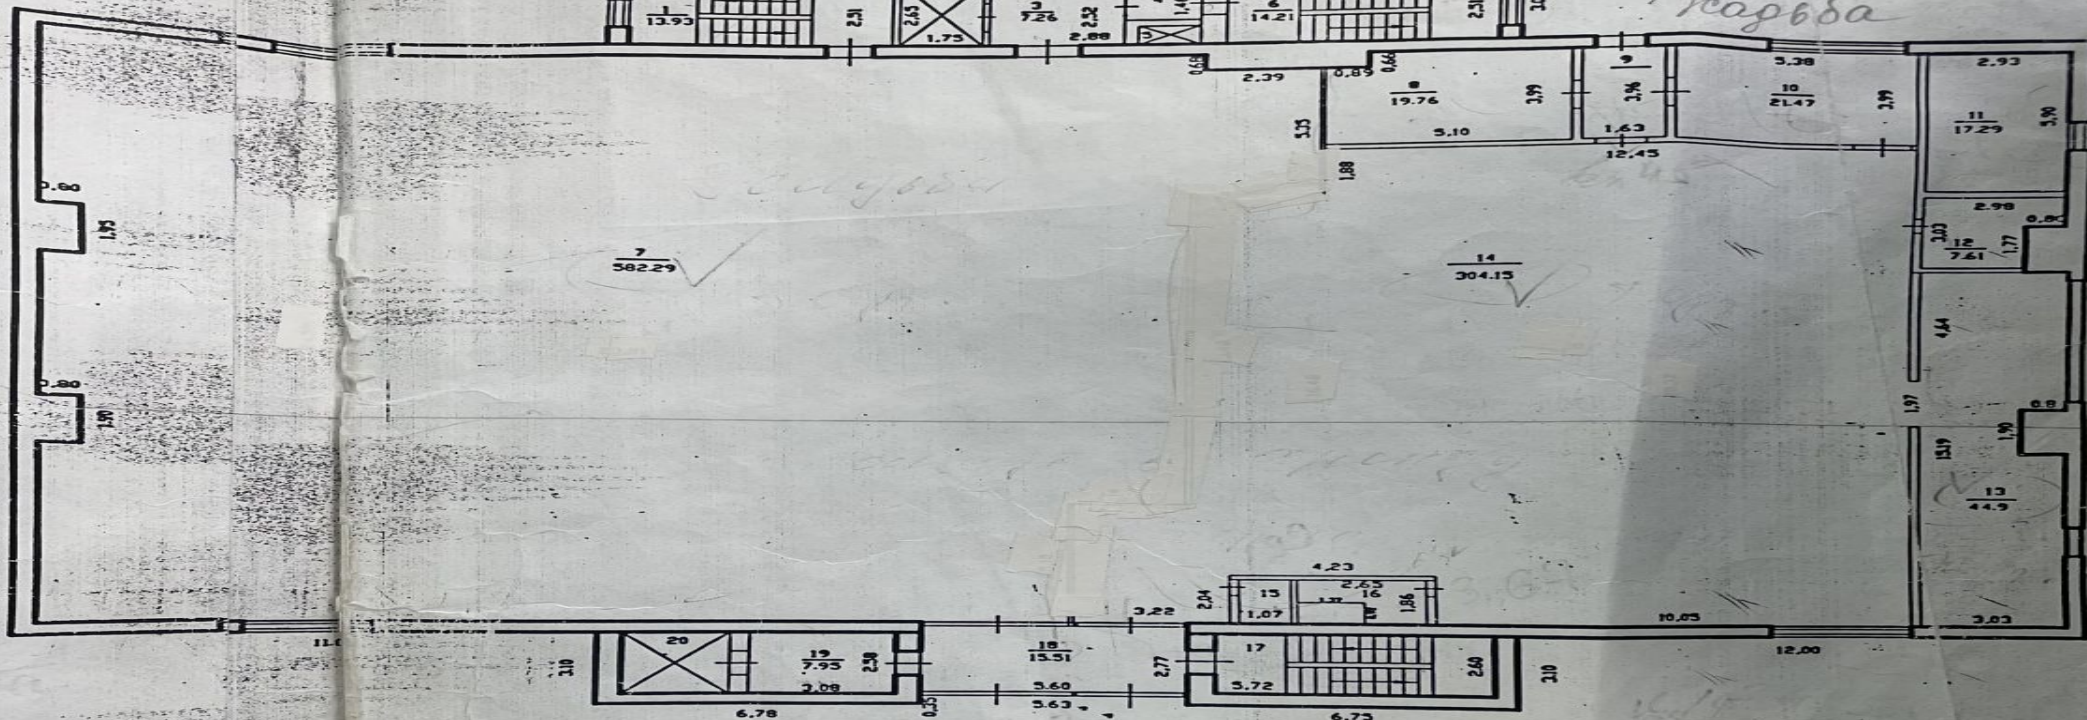

СЪЕМКУ ПРОИЗВЕЛ И ПЛАН СОСТАВИЛ:
 Техник: СЕМЕНЦОВА М.В.
 Нач. производственного отдела: ШИРИНСКАЯ О.А.
 Масштаб: 1:200

Реконструкция

Техник
 Начальник производственного
 отдела



САЛОН
 НЕДВИЖИМОСТИ

+7 (4725) 41-57-27

г.Старый Оскол, Солнечный, 86

oskol-rim@mail.ru

<https://oskol.rim-rim.ru/>