



## БУДЕННОГО МКР, 16

Цена	Площадь:	Этаж:	Материал
633 750 Р	846 кв.м	1	блочный


Высота потолков:	3
Наличие пожарной сигнализации:	да
Наличие электроснабжения:	да
Охрана в здании:	да
Парковка:	есть
Система отопления:	да
Тип сделки:	прямая аренда
Электрическая мощность (кВт):	90

Сдается в аренду нежилое помещение от 600 кв.м.- 846 кв.м.

Предлагается в аренду нежилое помещение, расположенное на 1 этаже здания на первой линии домов. Угловое расположение что дает хорошую видимость для клиентов Все коммуникации Отдельный вход с улицы  
Запасной выход во двор Высокий пешеходный и автомобильный трафик  
Удобные подъездные пути, парковка у входа Помещение универсальное, подойдет под любые виды деятельности: магазин, офис, салон, аптеку, пункт выдачи и др.

**ПЛАН**  
 Нежилого помещения, расположенного по адресу:  
 Белгородская обл., г.Старый Оскол, м-н Буденного 16

1 этаж

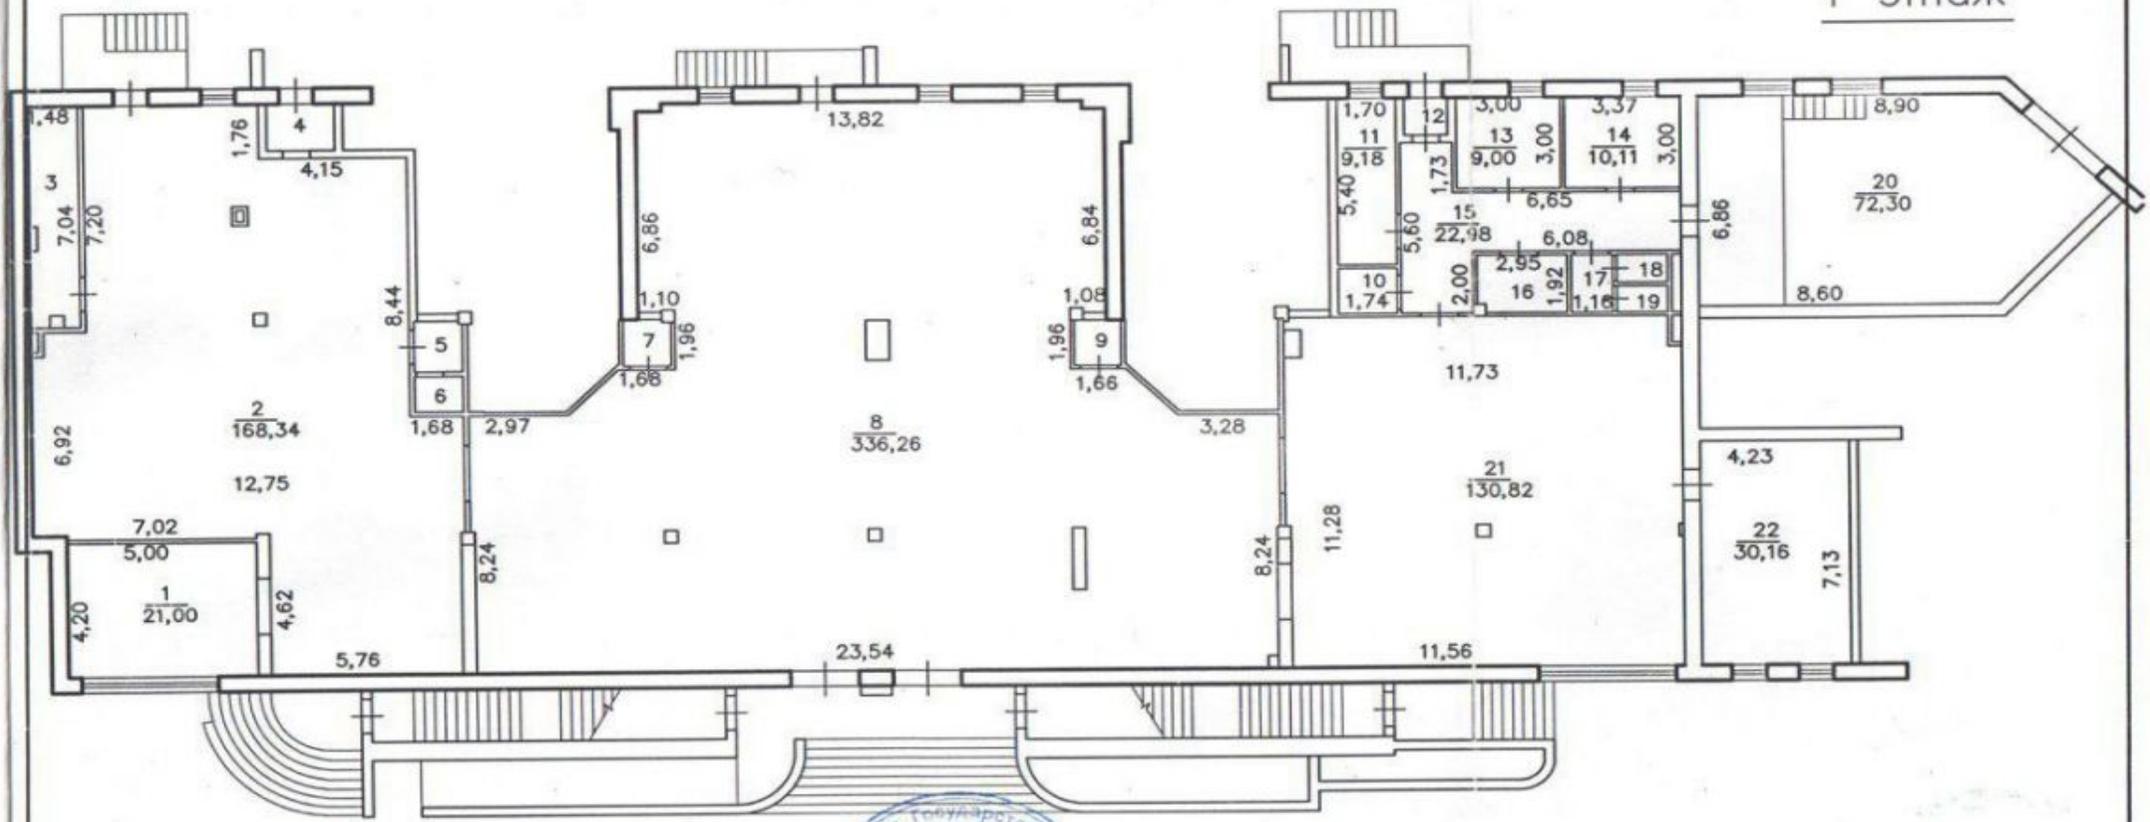

**СЪЕМКУ ПРОИЗВЕЛ И ПЛАН СОСТАВИЛ**  
 Техник \_\_\_\_\_ М.Н. Бредихин  
 Проверил \_\_\_\_\_ Л.В. Даценко  
 Масштаб 1:200

