



ОЛИМПИЙСКИЙ МКР, 52

Цена	Площадь:	Этаж:	Материал
25 000 000 Р	240 кв.м	2	блочный

Объект №540690


Высота потолков:	3
Кондиционер:	да
Наличие пожарной сигнализации:	да
Охрана в здании:	да
Парковка:	есть
Размер комиссии для агента (%) :	3
Система отопления:	да







План
 Нежилого помещения, расположенного в м-не Олимпийский д 52
 в гор. Старом Осколе, находящегося в пользовании

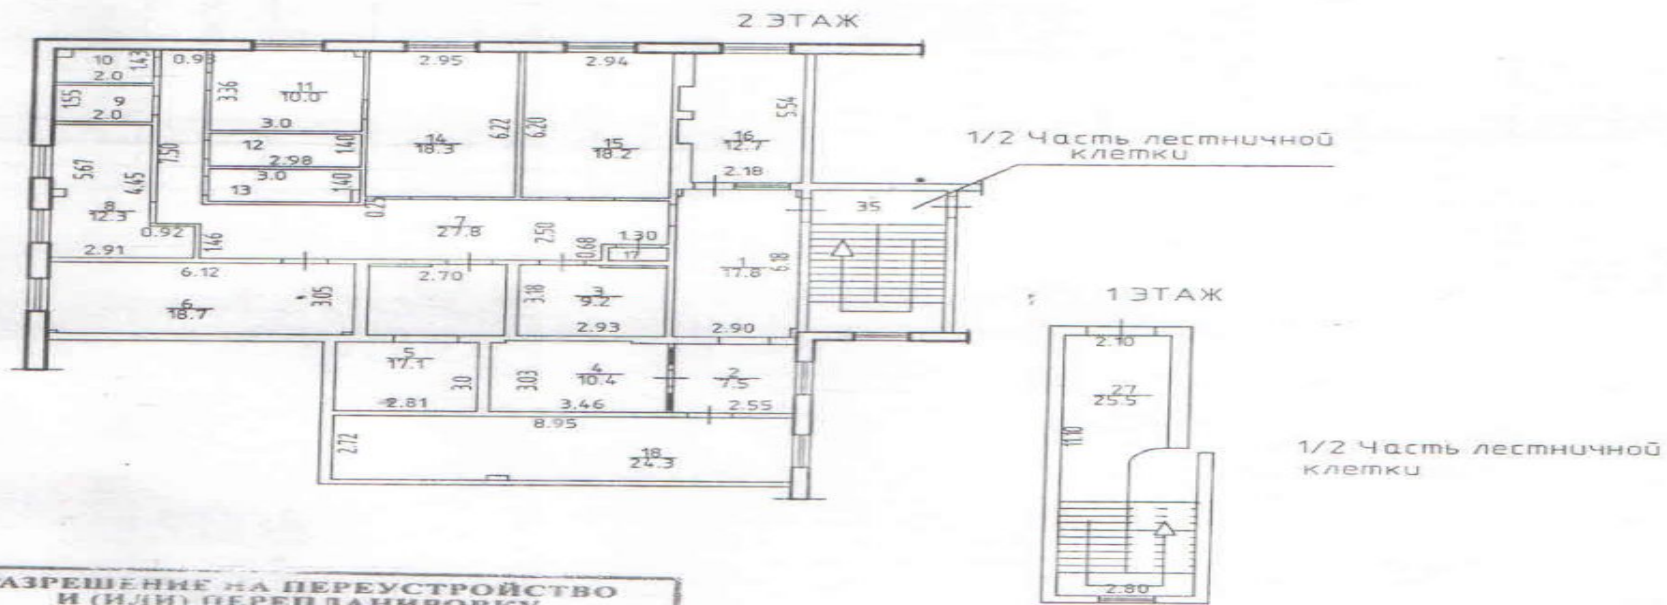

**РАЗРЕШЕНИЕ НА ПЕРЕУСТРОЙСТВО
 И (ИЛИ) ПЕРЕПЛАНИРОВКУ
 НЕ ПРЕДЪЯВЛЕНО**

Подпись *Иванов* Ф.И.О. *Сиднева И.И.*
 Дата *31.04.2015*

СЪЕМКУ ПРОИЗВЕЛ И ПЛАН СОСТАВИЛ
 Техник *Иванов* И.И. Сиднева
 Проверил руководитель группы *Сиднева* Н.В. Обчарова
 Масштаб 1:200